


PALOTEKNINEN LUOKKA: P3
 RAKENNUKSEN KRYTTÄTÄPÄ: 1. KERRKOSINEN ASUINRAKENNUS
 PALDKUORMA: ALLE 600 MJ/m²
 PINTAKERROSLUOKAT:
 SEINÄT 2/-
 KATTI 2/-
 LATTIA -

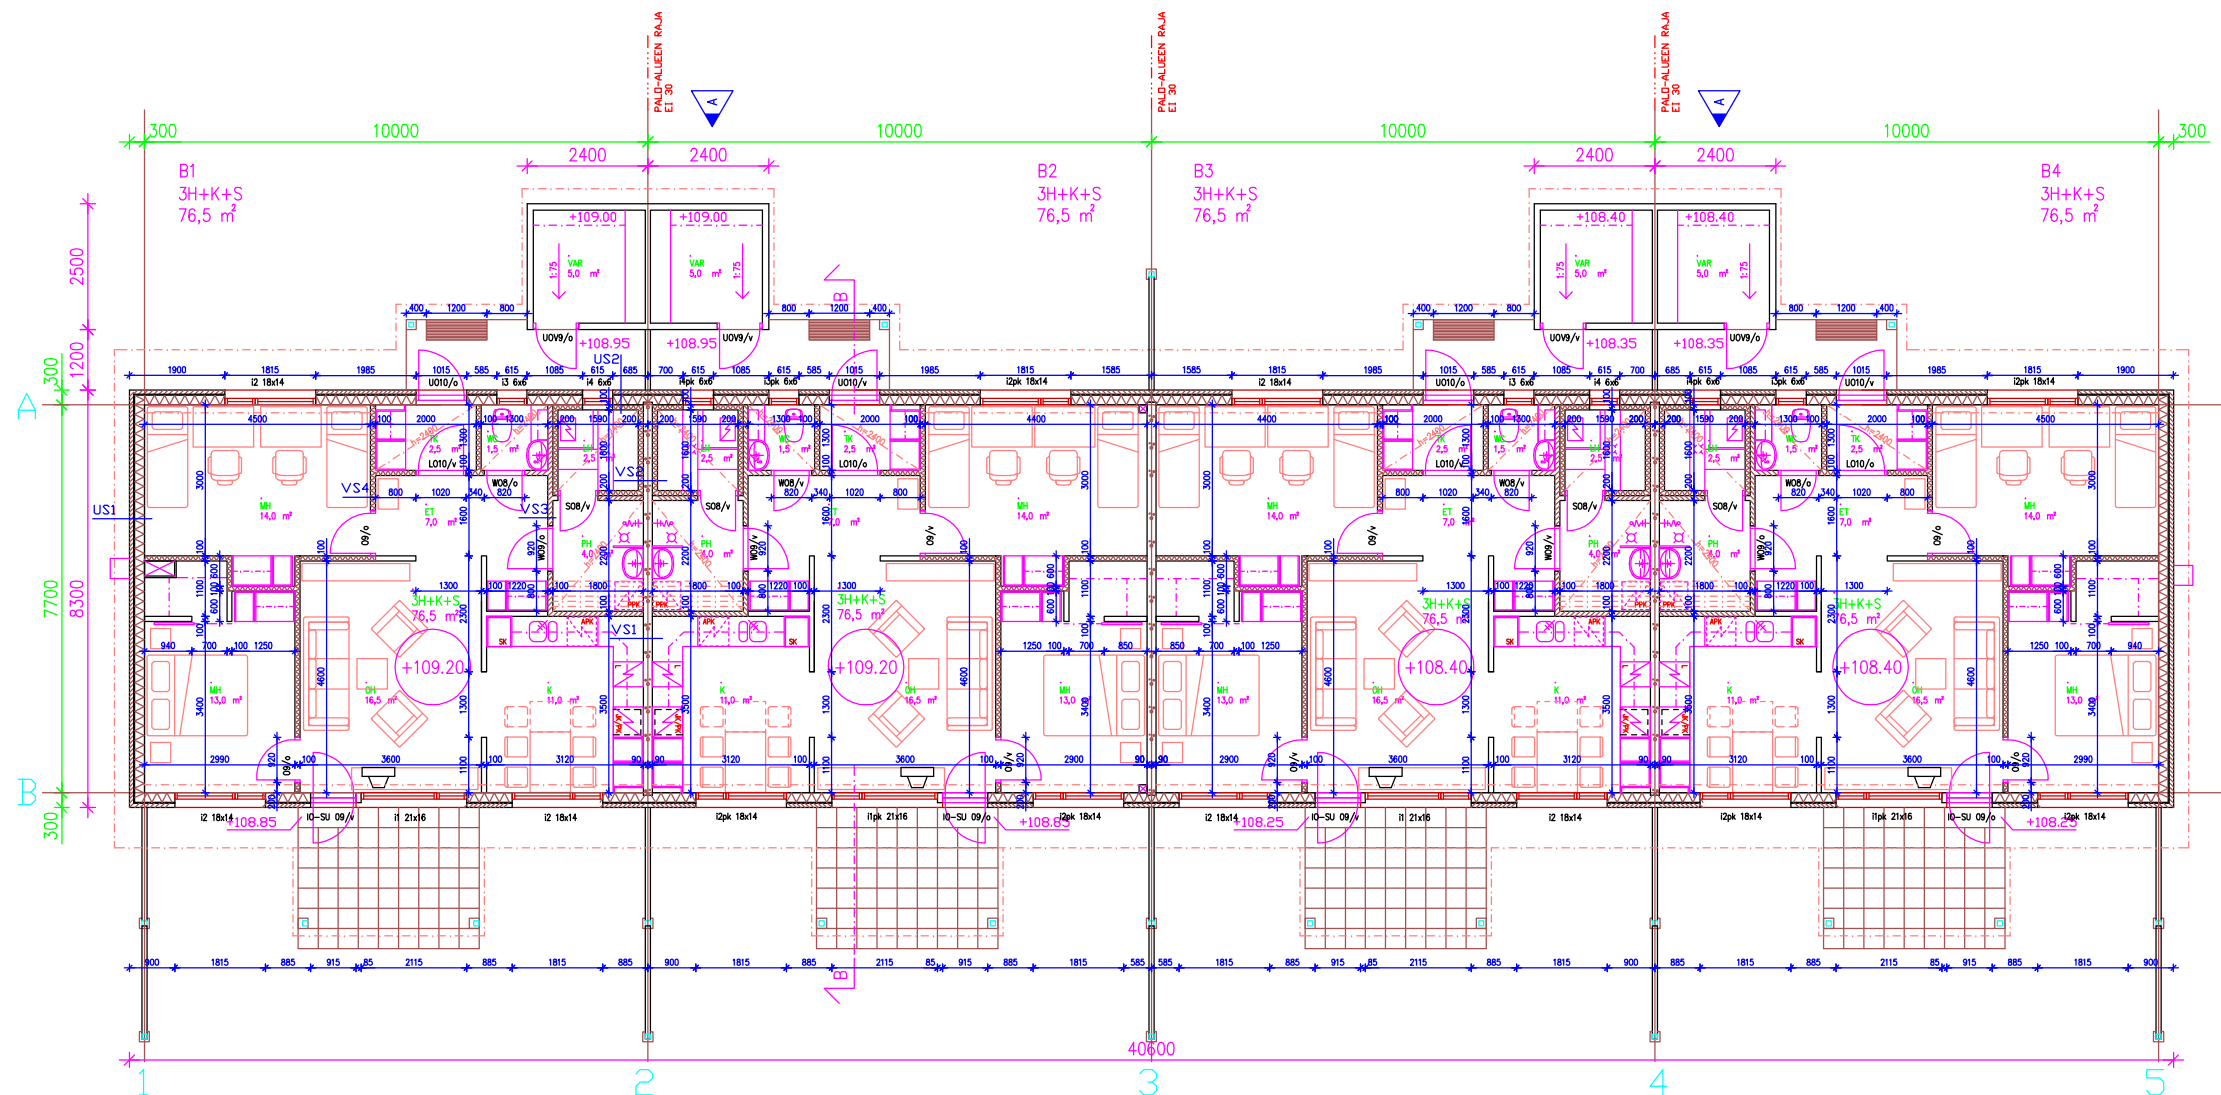

B	12.10.2000	ASUNTOJEN PINTA-ALAT TARKISTETTU	EM
A	29.06.2000	LISÄTTY SÄÄ- JA AUKKOMITOTUS, MITTALUKU KORJATTU	EM
LOK	RAUTALA	TYÖNÄ	30-64
TEKIJÄT	LUOKKA	TYÖPULUSTUS	JOKSNo 1
RAKENNUS	RAKENNUS B	POHAPIRUSTUS	1:50
INVENIOINEN MI JA OIKEU RUOKOLAHDEN VUOKRATALO OY / HANNAHOTTE 2-4 56100 RUOKOLAHTI	PIIRUSTUS SUKAS RAKENNUS B POHAPIRUSTUS	MITKKAAT 1:50	
ARKKITEHTUURITOIMISTO MANNINEN Tolonkoskentie 10 55100 IMATRA Puh 05 4369441 Fax 05 4369442	SUKKA ARK 07.07.2000 WSKM Eeva Manninen	TOI No 297-10 B	MÄÄRIT 1:50