


TALO A

2 KPL	TPK+H+S	40.5
3 KPL	2H+KK+S	46

m²

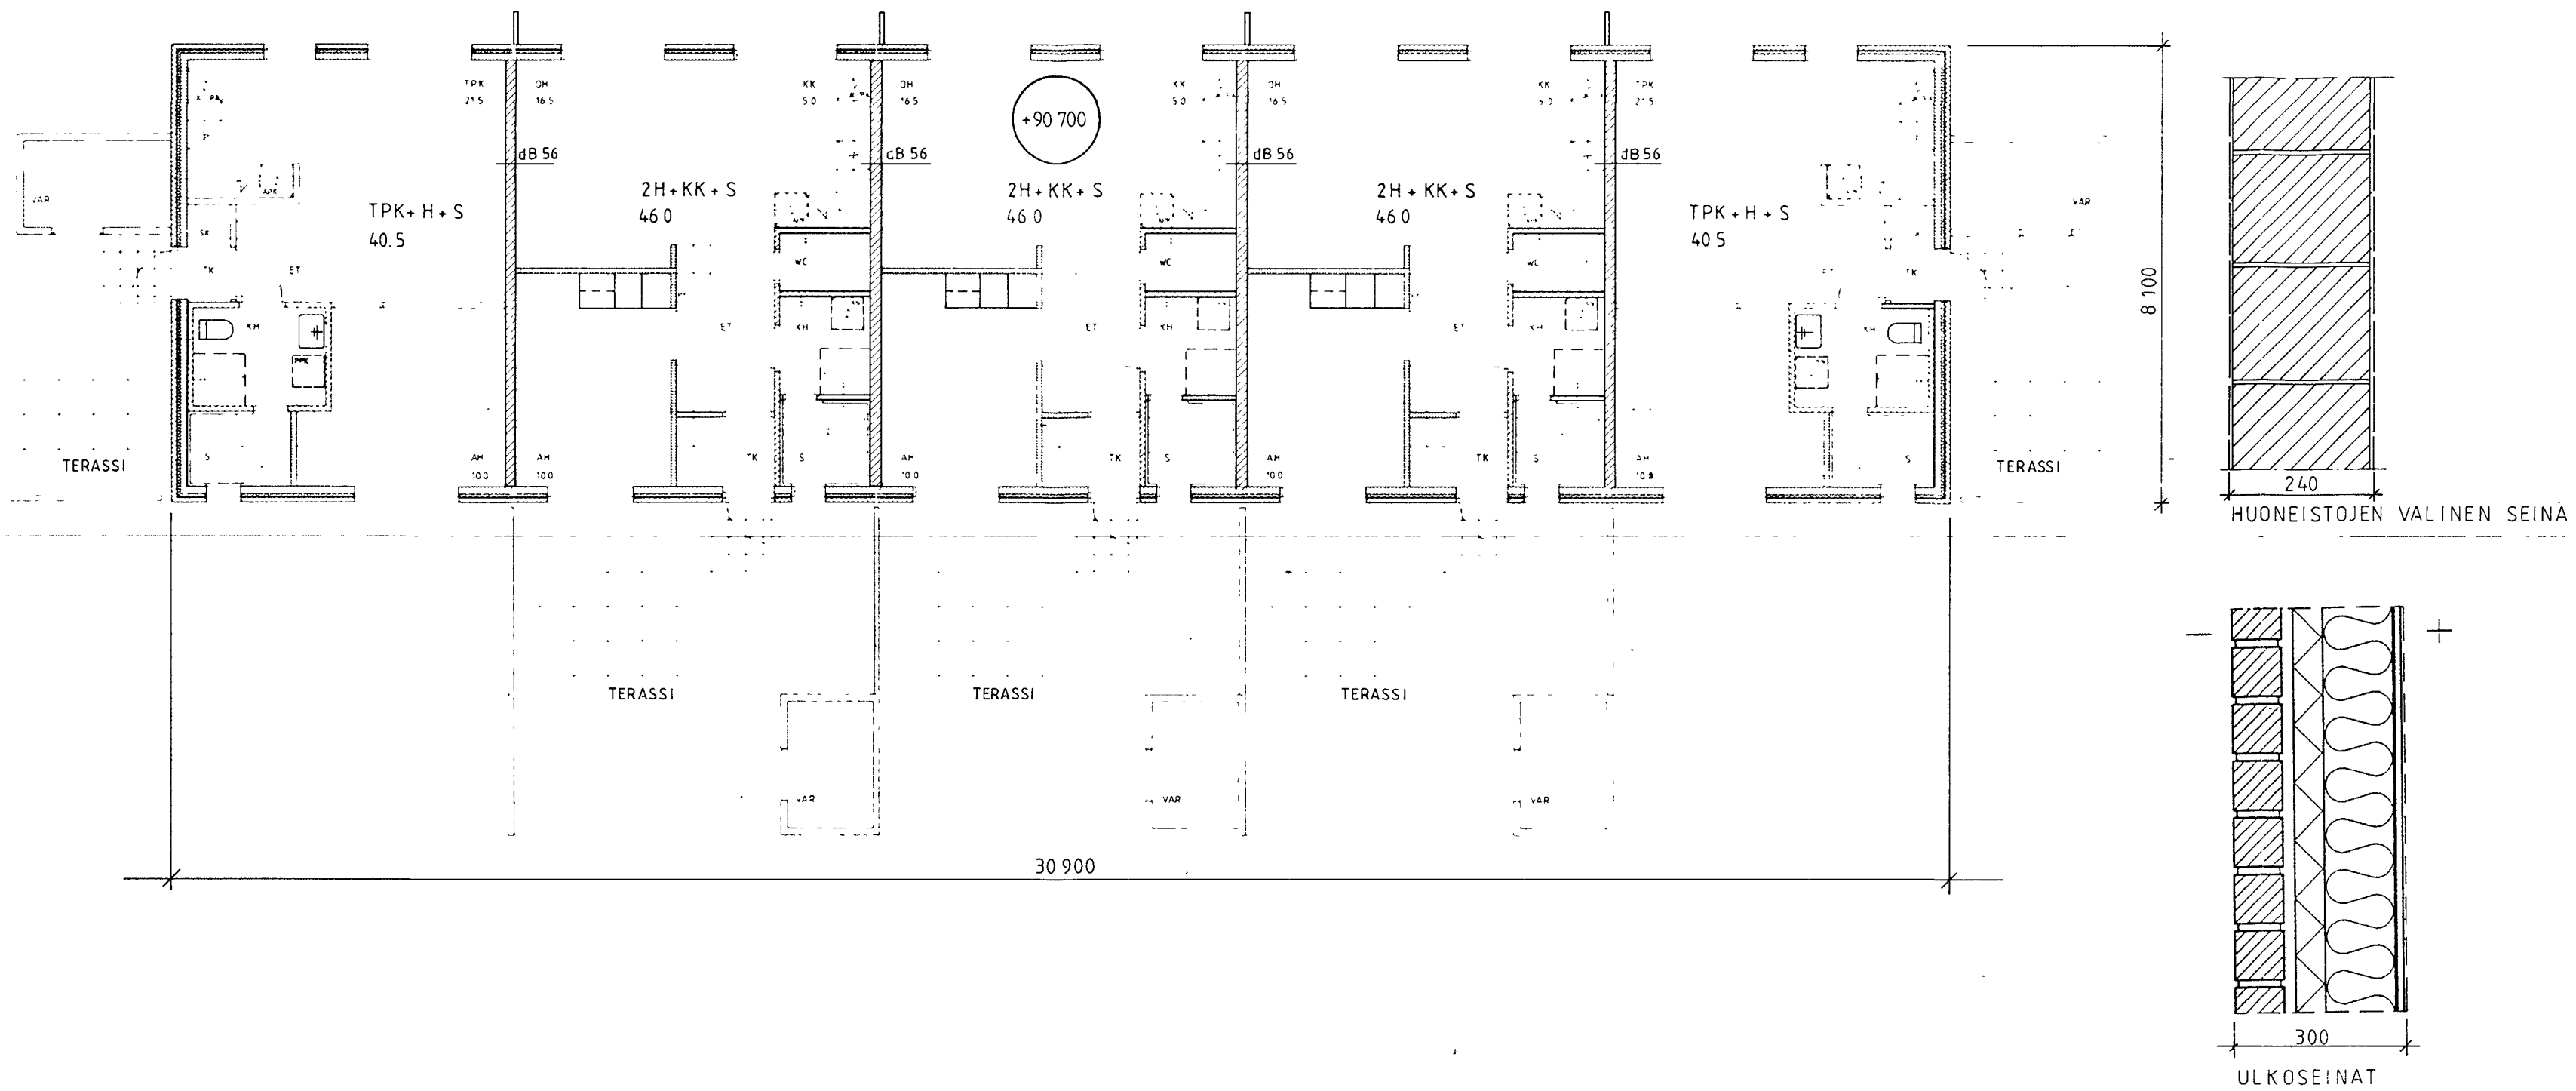



TYYSTERNIEMENTIE 15 53900 LAPPEENRANTA PUH (953) 560090, FAX (953) 107

KUNTA RUOKOLAHTI	K. OSAKYLA ONNELA
KORTTELITILA 22	TONTTI/RN O
RAKENNUSTOIMENPIDE UUDISRAKENNUS	PIIRUSTUSLAJI PAAPIRUSTUS
PIIRUSTUKSEN SISÄLTÖ POHJA / TALO A	MITTAKAAVA 1:100

PAIVAYS 31.05.2009 *Arkkitehti* ARK 339 - P2

RAKENNUSKOHTEEEN NIMI
RUOKOLAHDEN VUOKRATALOT OY
TALO A KUMPARETIE