

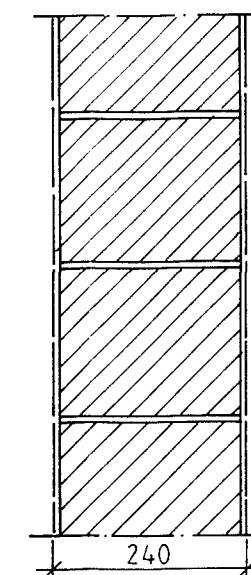


TALO B 2
 3 KPL 2H+K+S 56
 1 KPL 3H+K+S 69.5

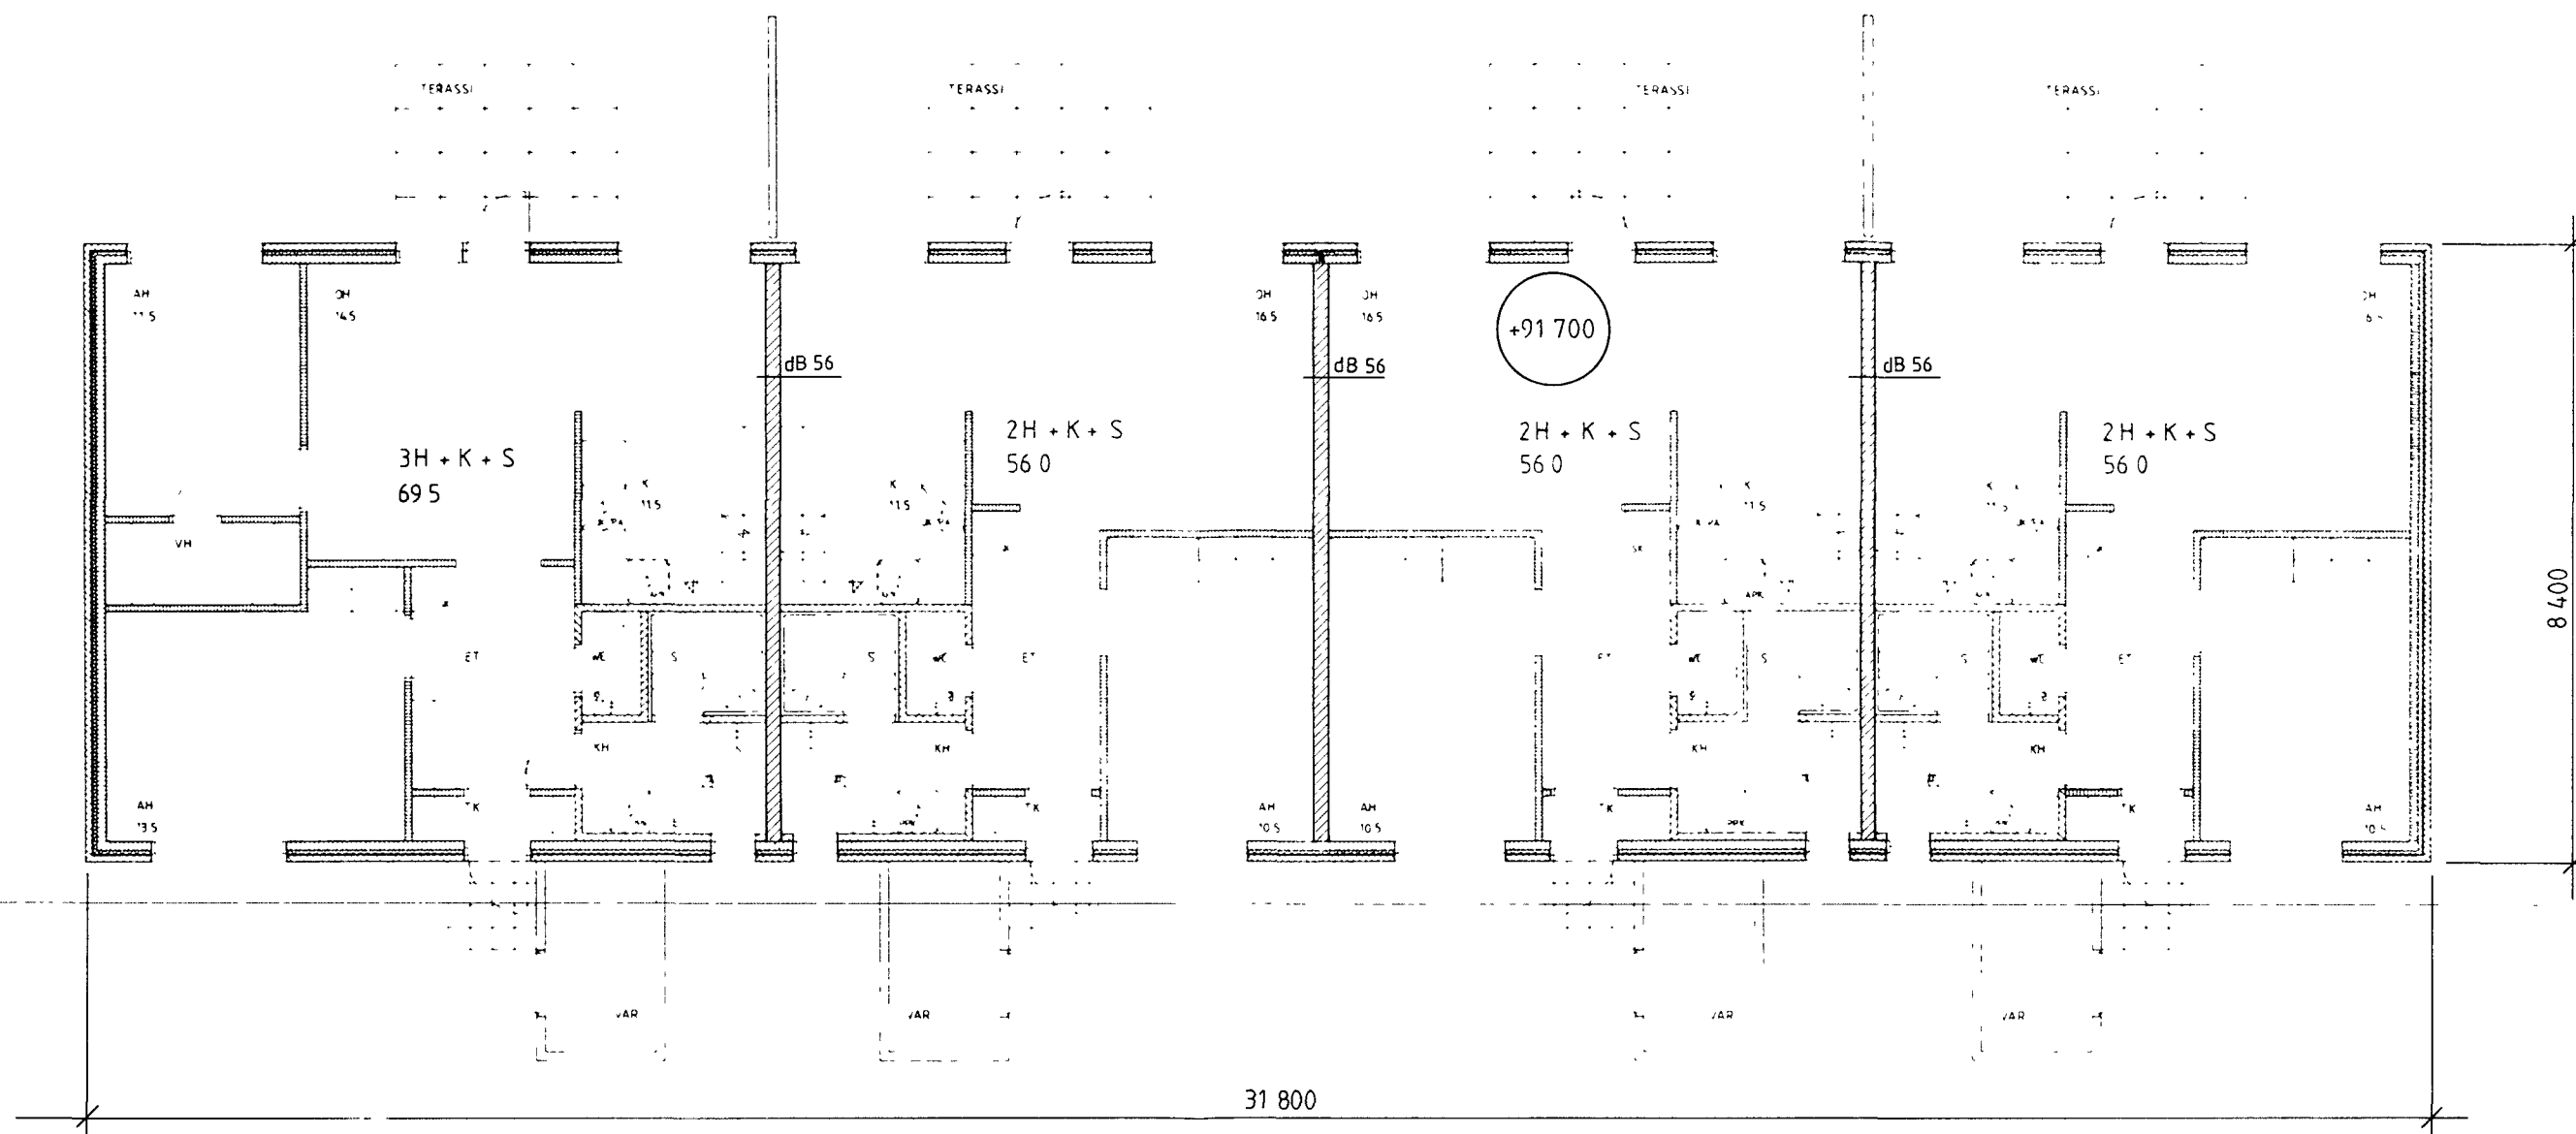


HUONEISTOJEN VALINEN SEINA

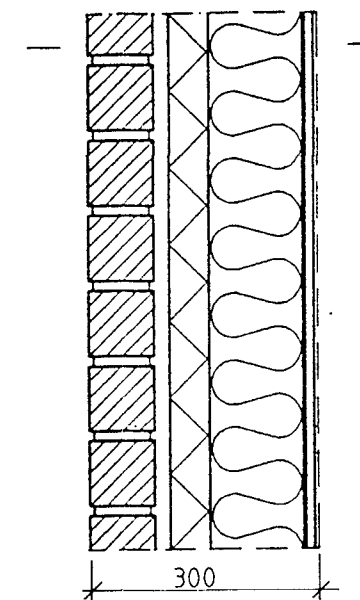

ULKOSEINÄT

--	--

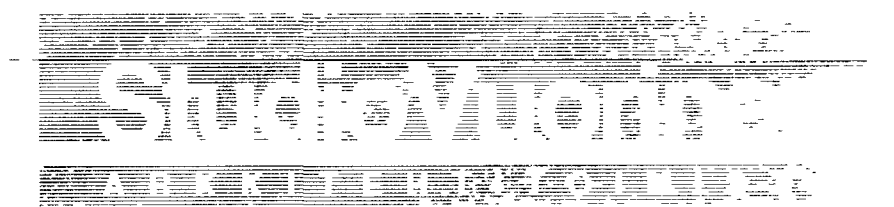

TYYSSTERNIEMENTIE 15 53900 LAPPEENRANTA PUH (953) 560090 FAX (953) 1...

KUNTA RUOKOLAHTI	K OSAKYLÄ ONNELA
KORTTELITILA 22	TONTTURIN O
RAKENNUSOIMENPIDE UUDISRAKENNUS	PIIRUSTUSLAJI PAAPIRUSTUS
PIIRUSTUKSEN SISÄLTÖ	MITTAKAAVA
POHJA / TALO B	1 10C

PAIVÄYS 31.05.10	<i>Amelia</i>	ARK 339-P3
RAKENNUSKOHTIEN NIMI RUOKOLAHDEN VUOKRATALOT OY		TALO B
		KUMPARETIE