


H-ALA 203

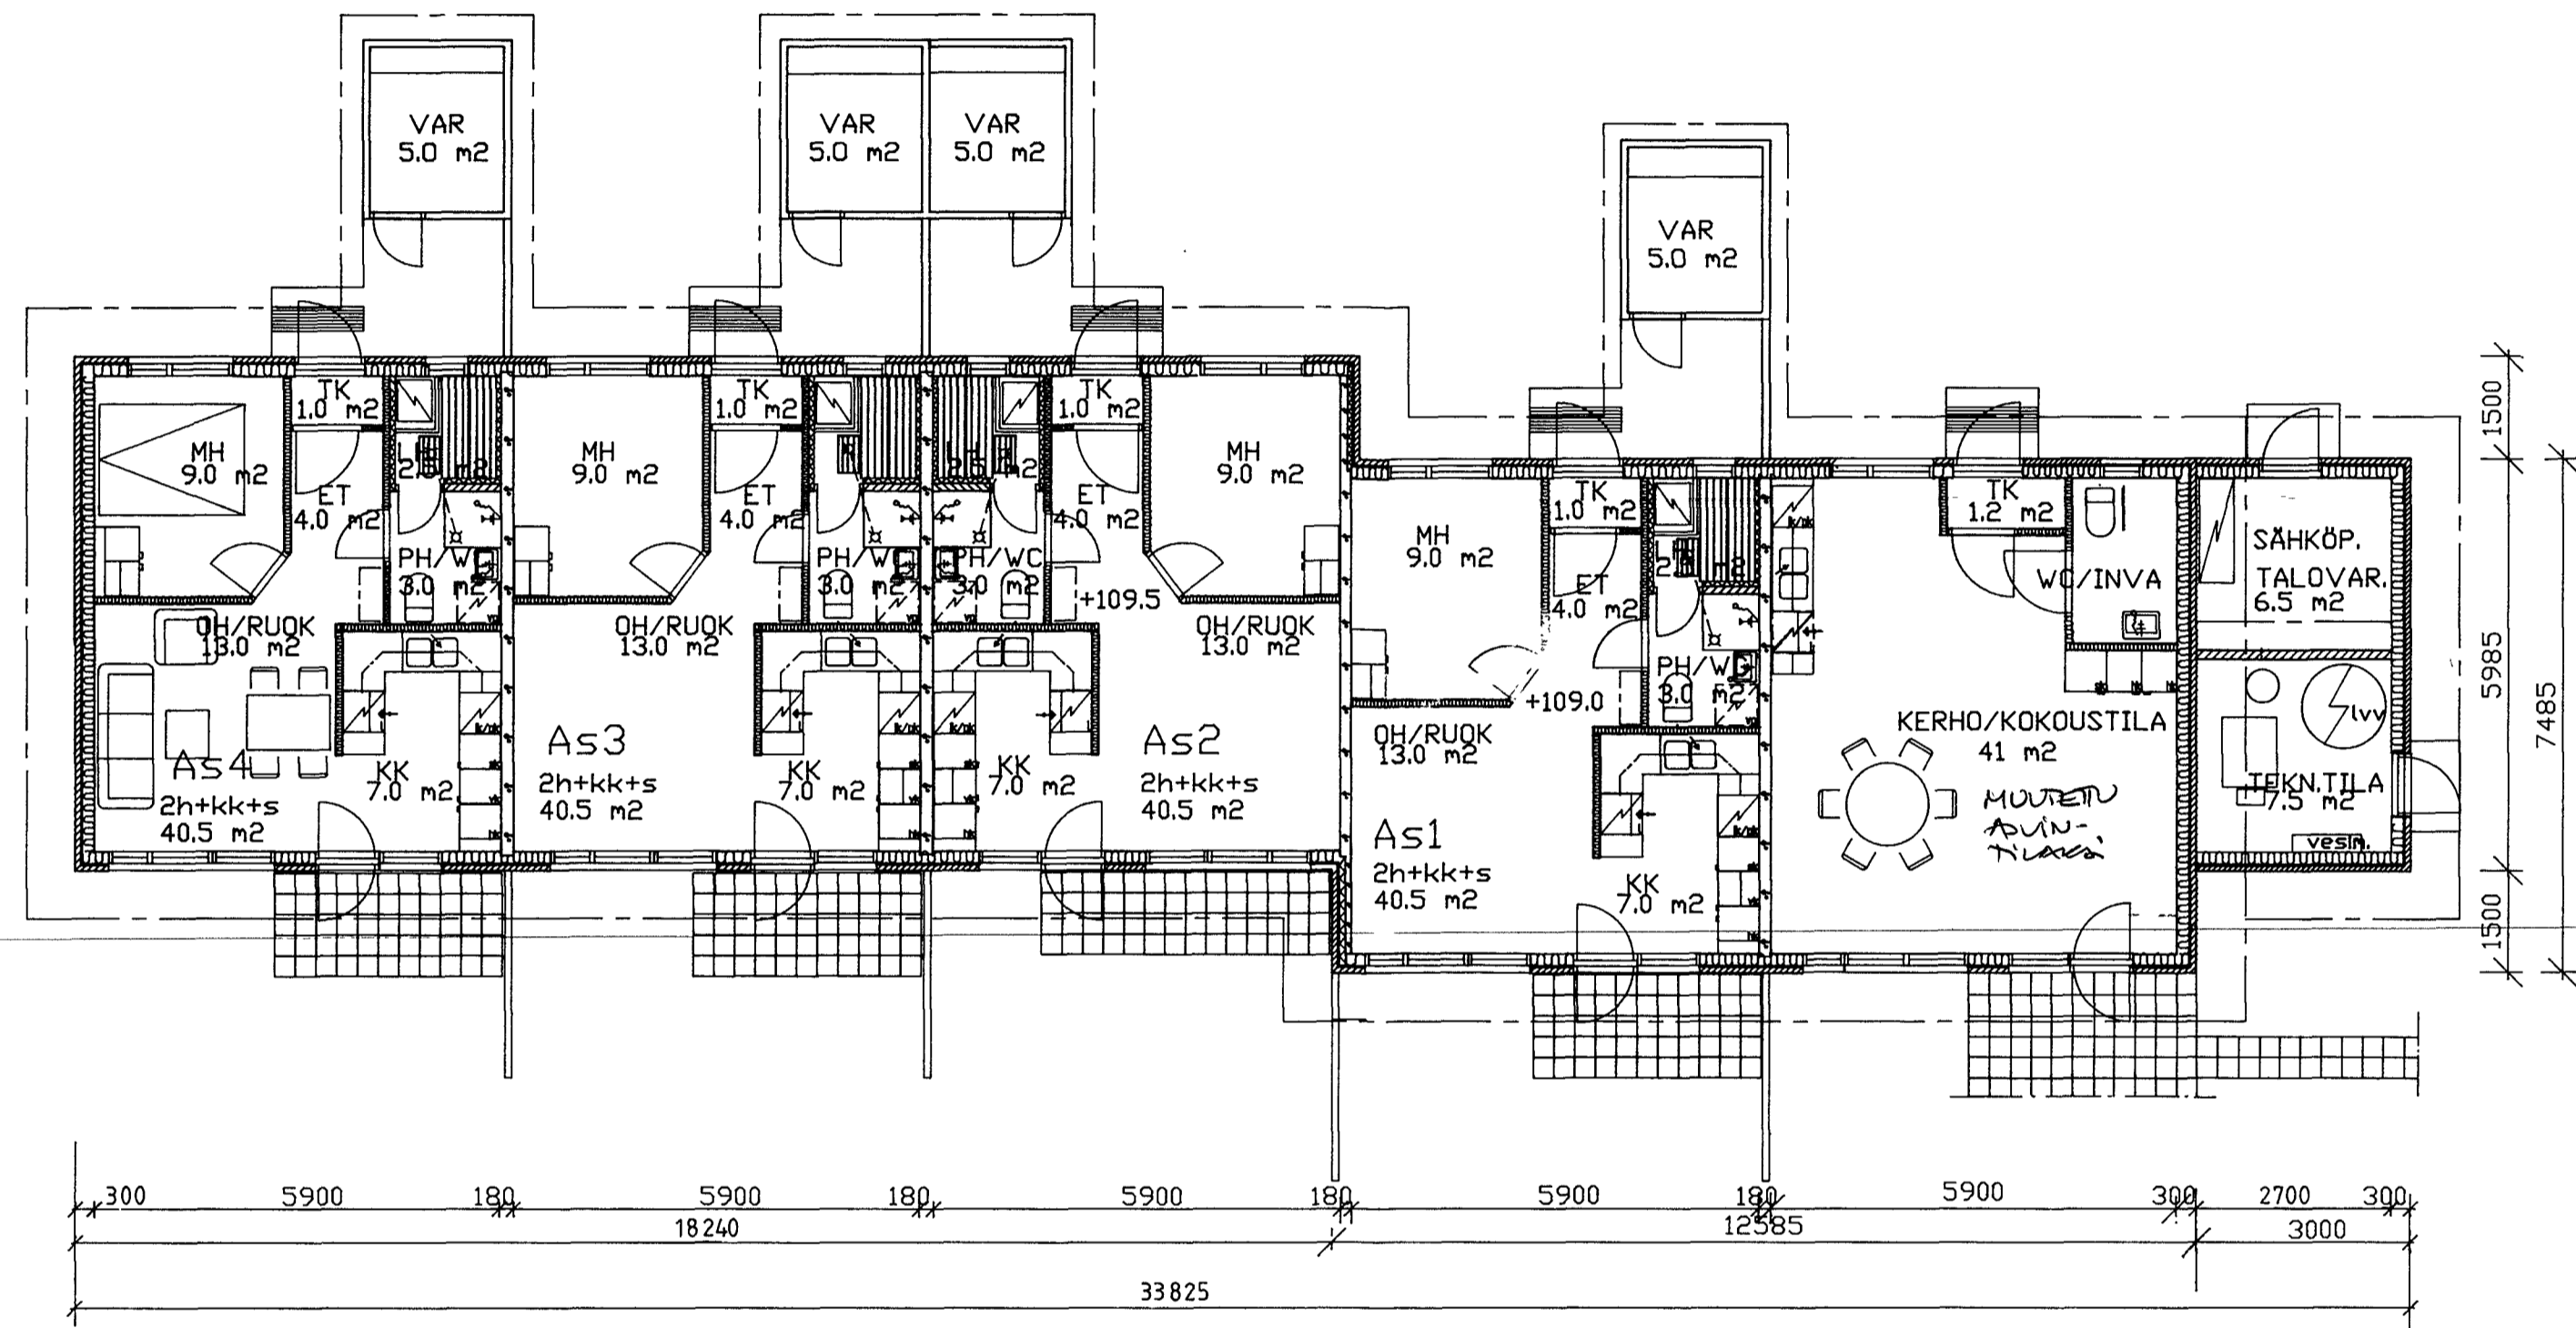

MUUTOS	PVM	TEKI	ERITTELY

KAUPUNSA/KYLA	KORTTELI/TILA	TONNIT/RNO	VIRANOM. ARKISTOMERK.	No		
IMMALANJARVI	41					
UUDISRAKENNUS			PÄÄPIIRUSTUS			
TYÖN NIMI			POHJA	1:100		
ORITLAMMEN RIVITALOT						
RIVITALO B						
IMATRA						
Juva Oy Juva Engineering Ltd Loppoteitä 1, 55100 IMATRA (054)95933	PVM 10.07.1990	PIIRT. KKn	SUUNNALA	TYÖN No	PIIR. No	MUUTOS
	SILKIN Juva Manninen					
TARK.			ARK	164320	3	