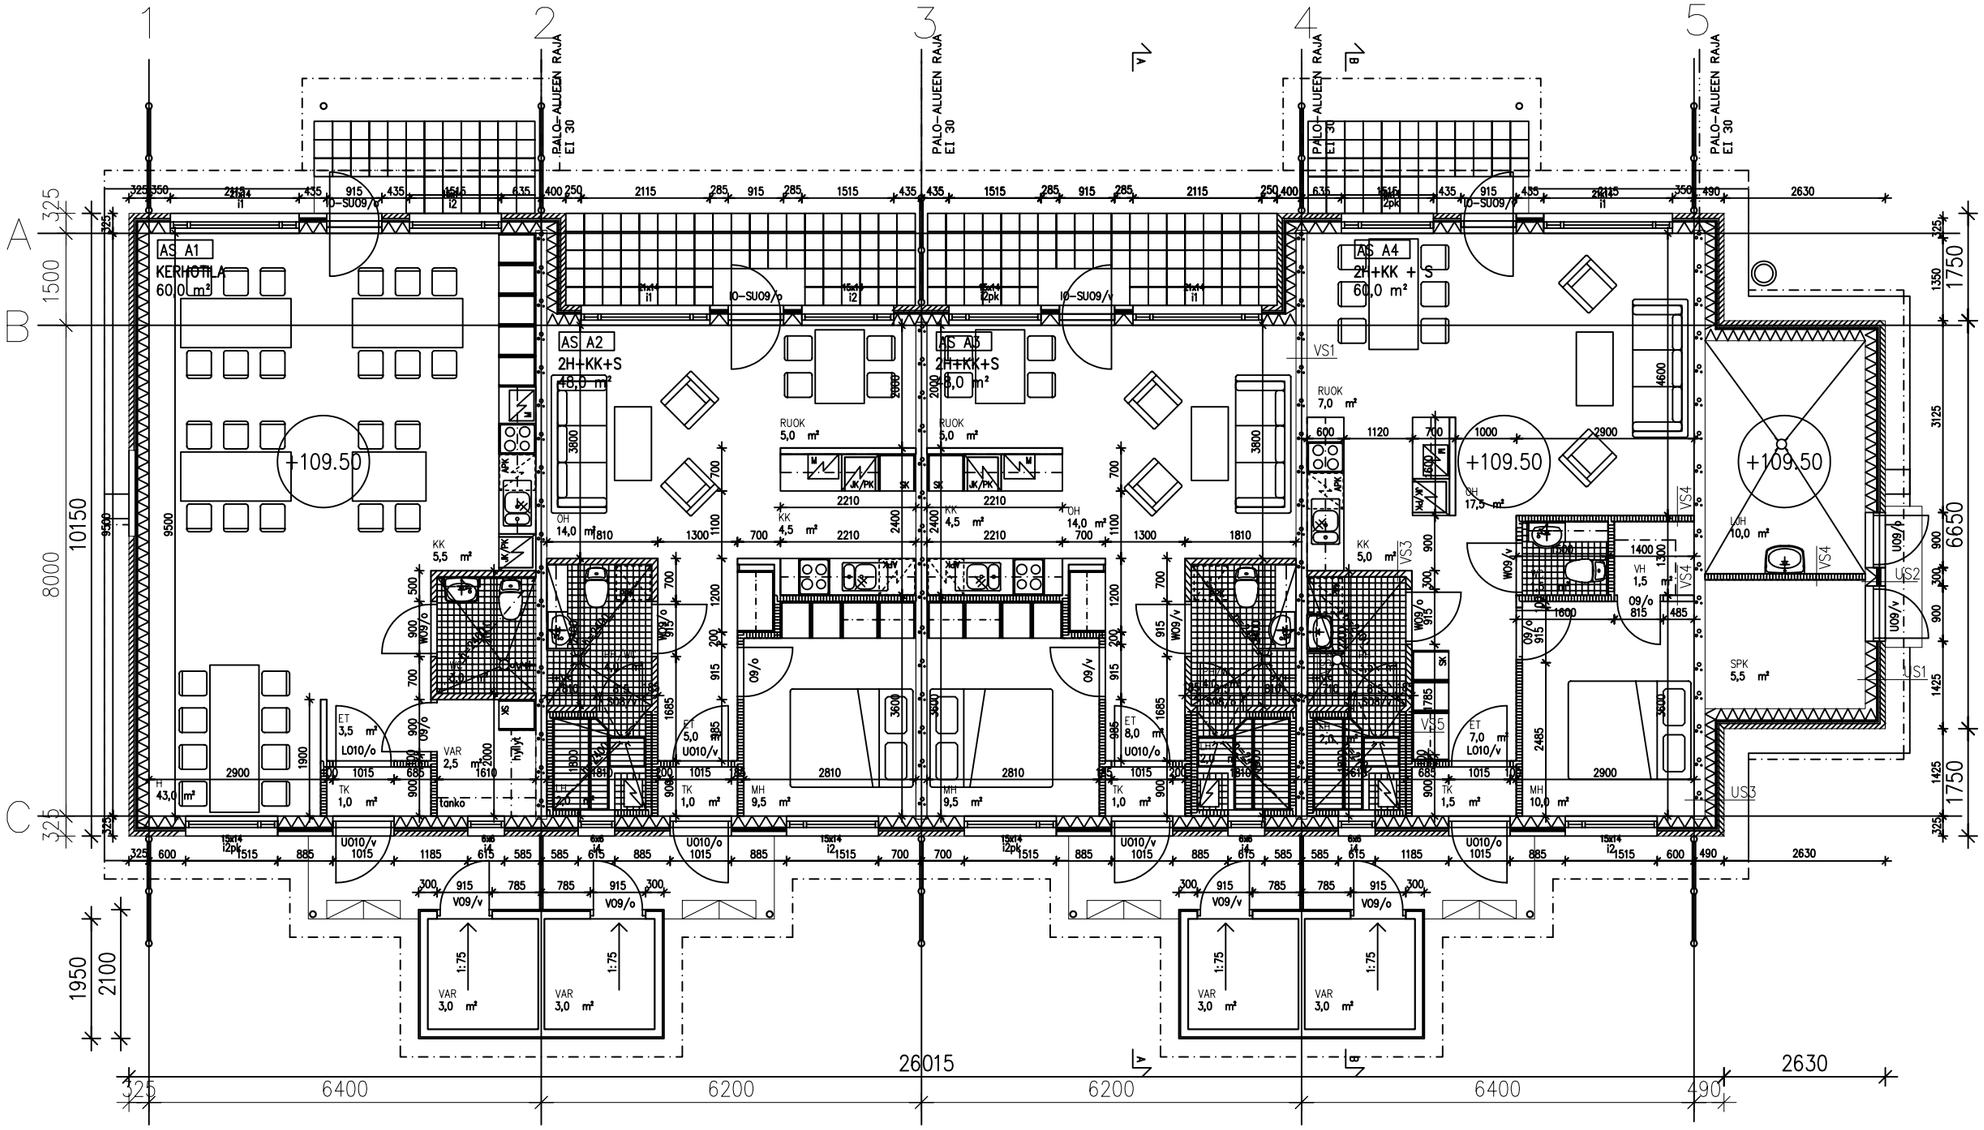

K.OSA ORITLAMPI	KORTTELI/TILA 5	TONTTI/RNo 3	RAKENNUSLUVAN TUNNUS
RAKENNUSTOIMENPIDE UUDISRAKENNUS			PIIRUSTUSLAJI TYÖPIIRUSTUS / JUOKS.No 1
RAKENNUSKOHTEEN NIMI JA OSOITE RUOKOLAHDEN VUOKRATALOT OY, VARVIKKOTIE 7, 56510 PUNTALA			PIIRUSTUKSEN SISÄLTÖ POHJAPIIRUSTUS, TALO A / MITTAKAAVAT 1:50
ARKKITEHTUURITOIMISTO MANNINEN, Heikinkatu 1 55100 IMATRA, Puh: 0207 432 440 Fax: 0207 432 442, Sp: ark.taito@manni.fi			SUUNLALA ARK / TYÖ No 440 / PIIR.No 201 / MUUTOS
PÄIVÄYS			YHT.HENK. EEVA MANNINEN