



**RUOKOLAHDEN KUNTA**  
KIRKONSEUDUN RAKENUSKAAVA-ALUE

KAAVATEIDEN RAKENUSSUUNNITELMA


**VEIKKOJENPOLKU**

ASEMAPIIRROS 1:1000  
PITUUSLEIKKAUS 1:1000 / 1:100  
POIKKILEIKKAUKSIA 1:100

Suunnittelu 11.3.1976 Tekninen toimisto  
Hyväksyminen 18.11.1976 Yleisten töiden lautakunta  
Vahvistaminen 26.11.1976/923 Kunnanhallitus

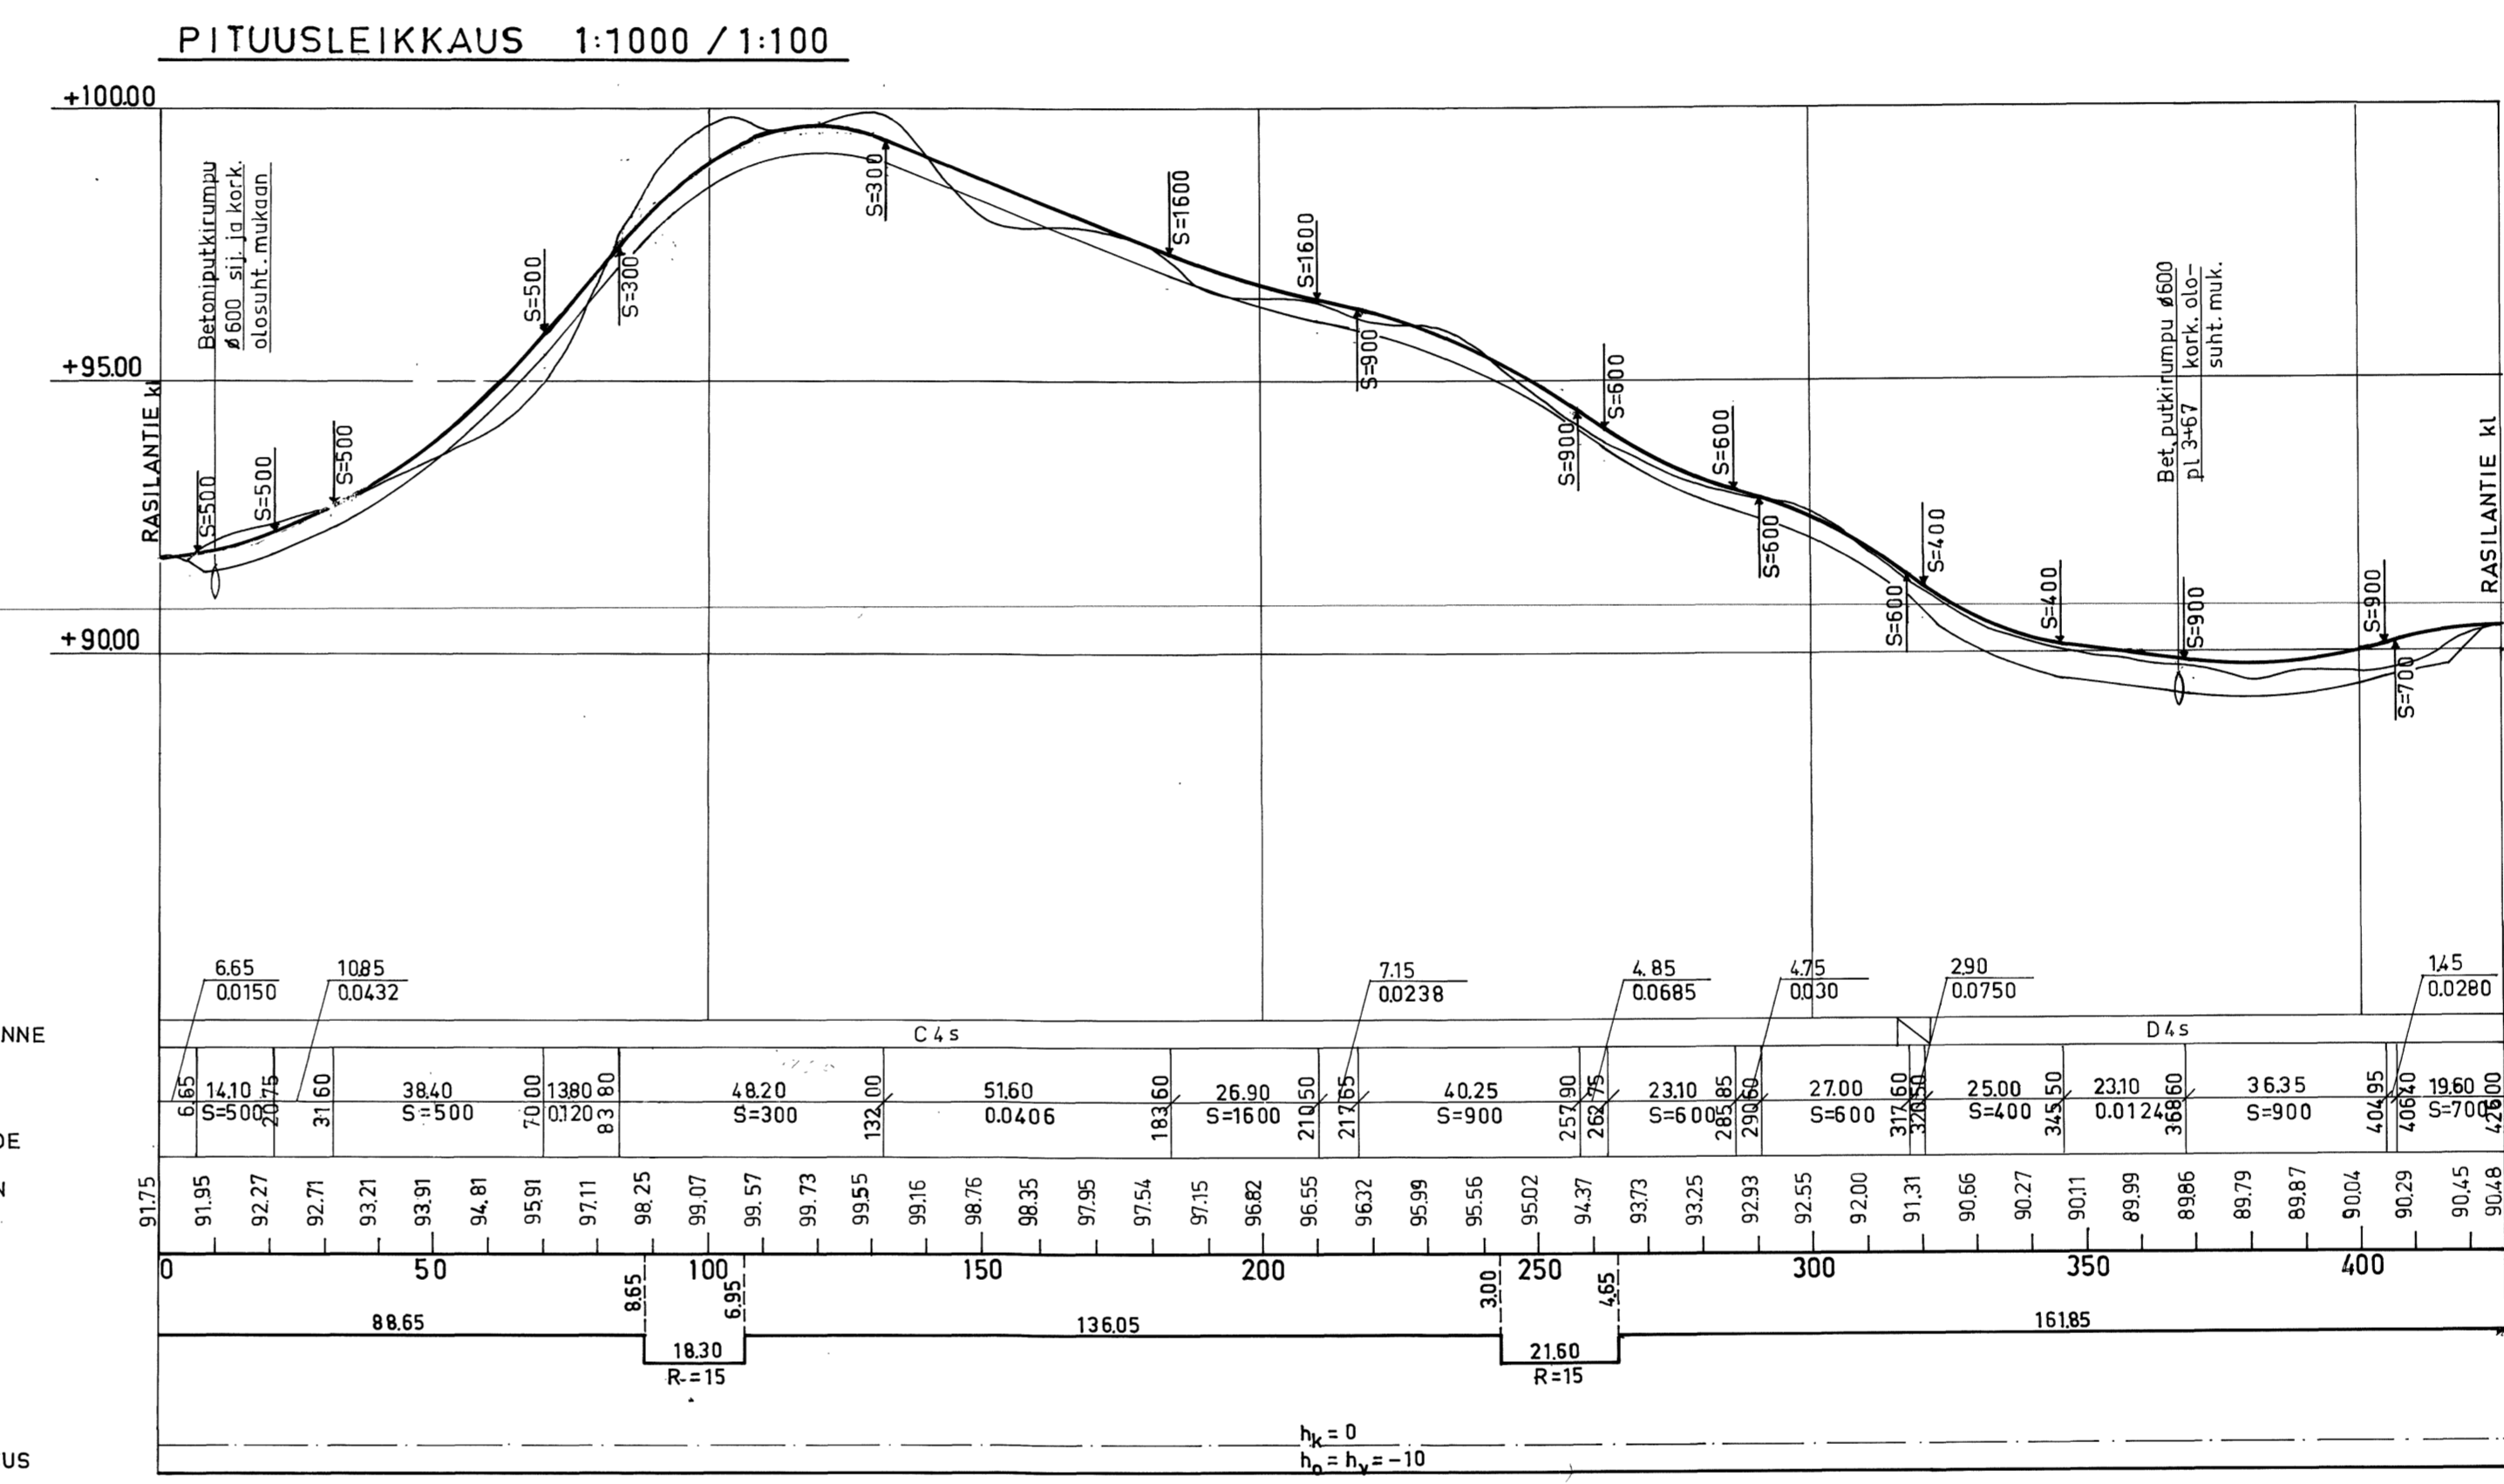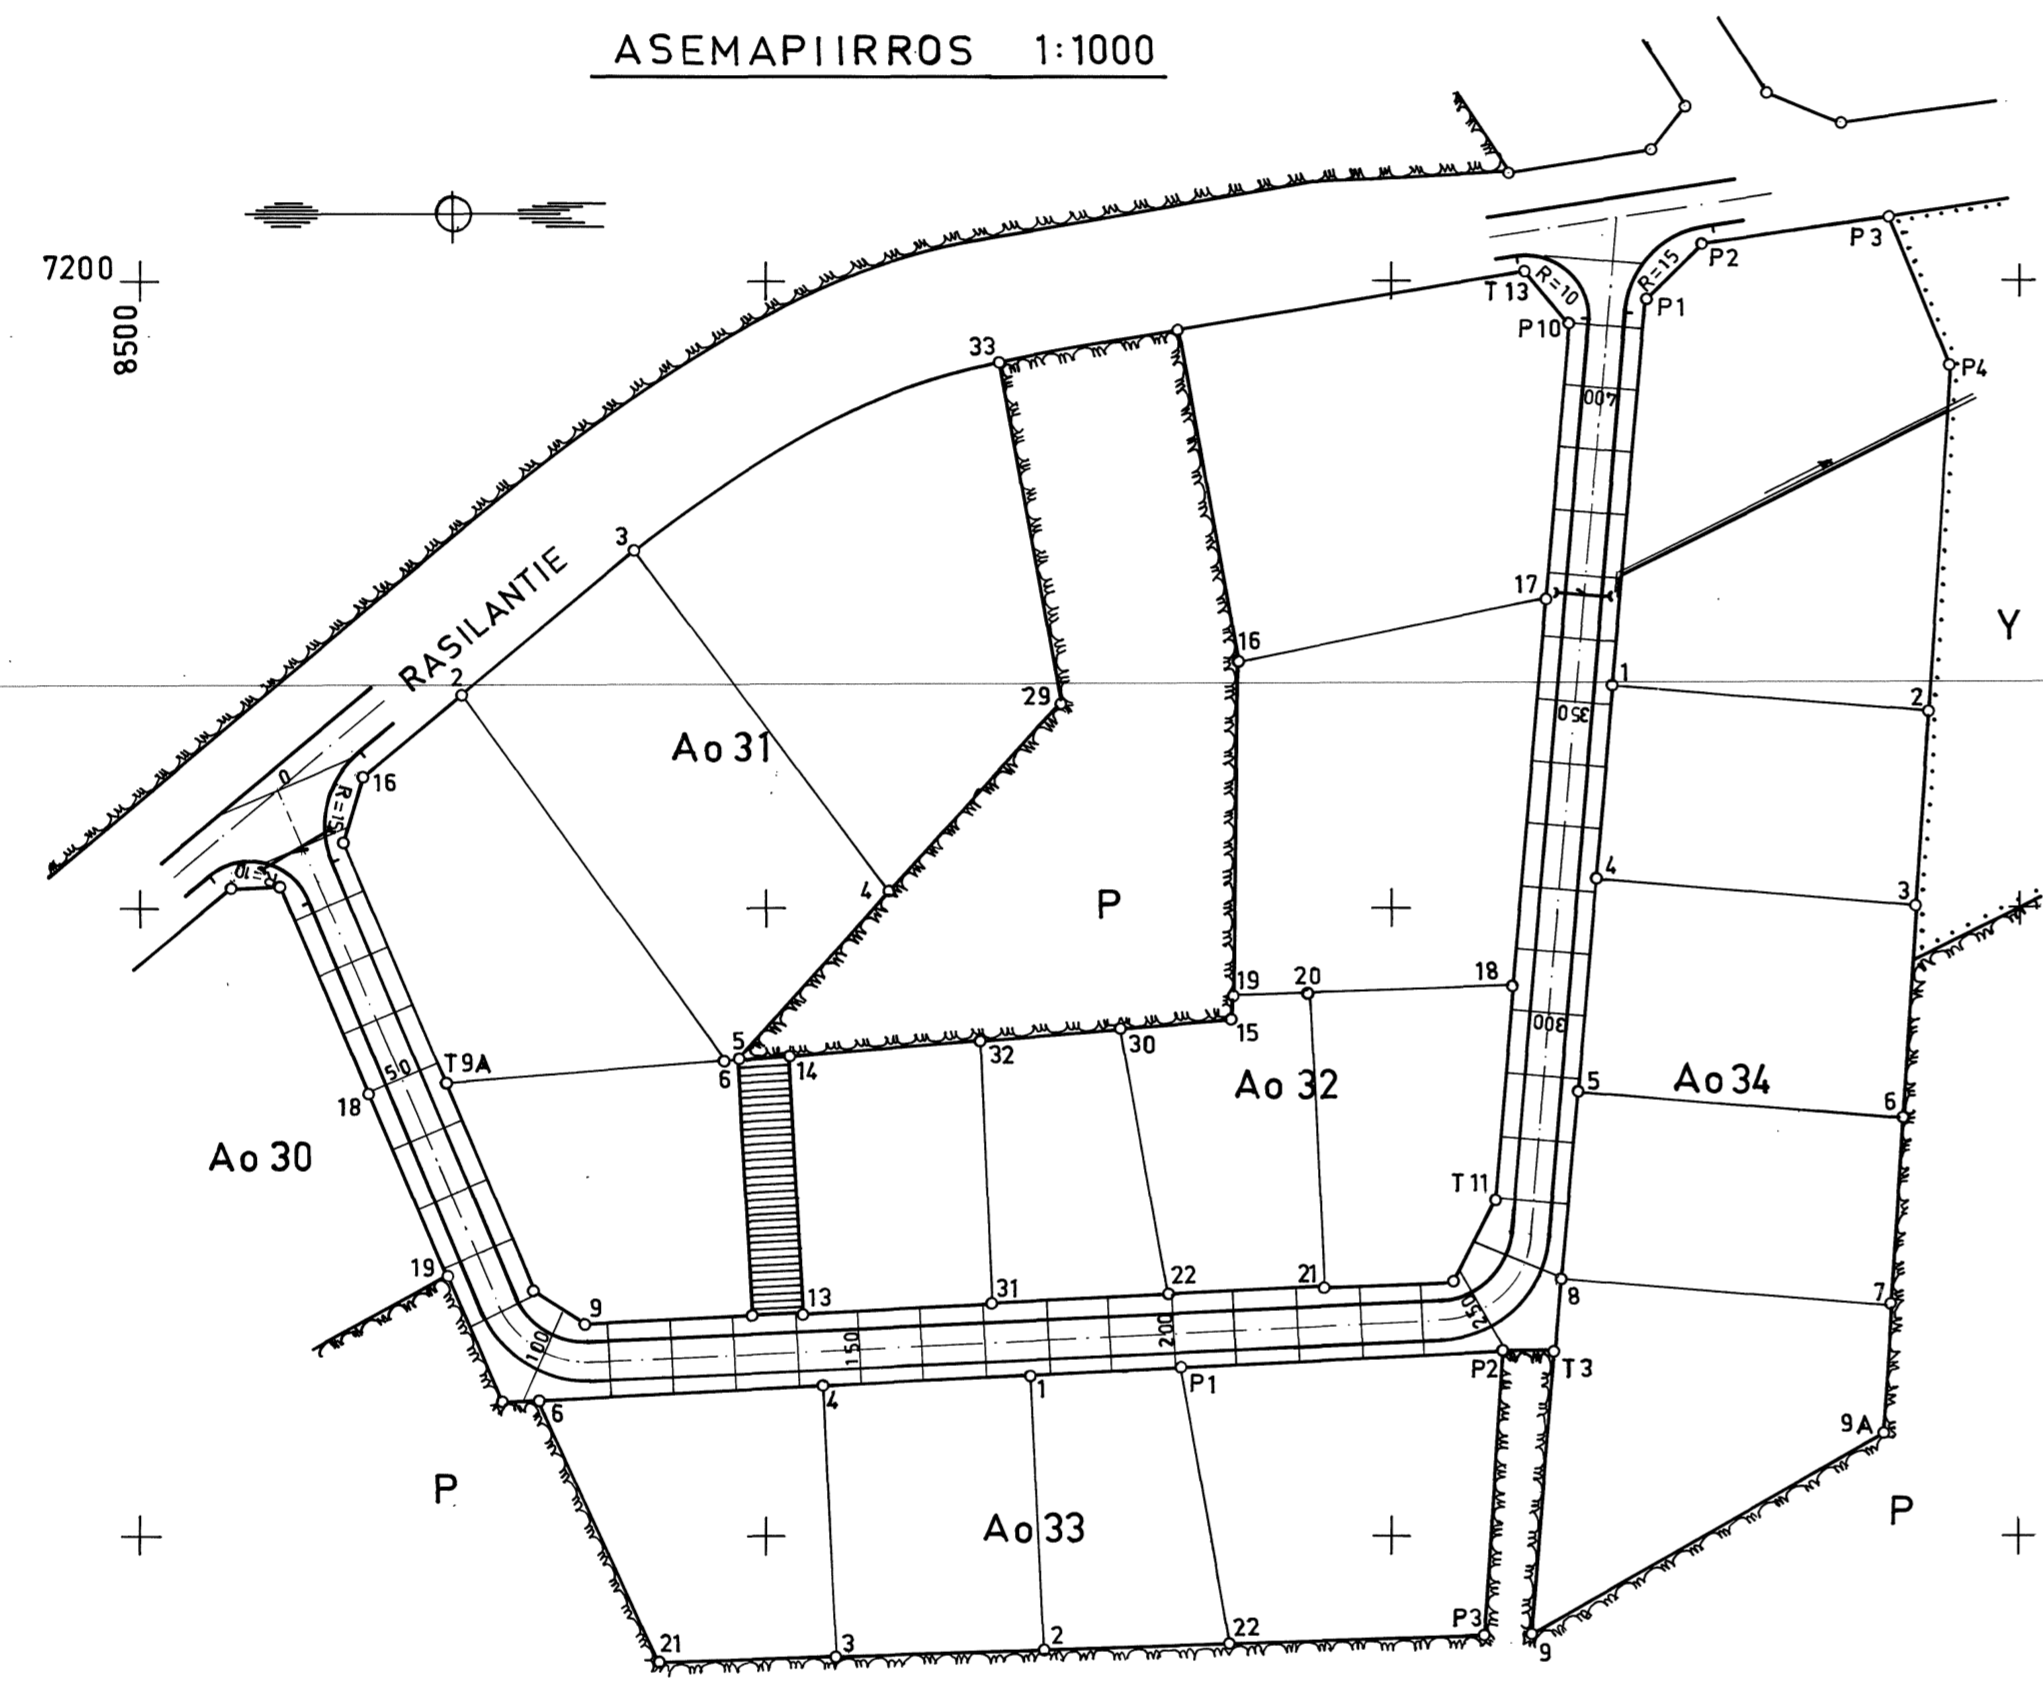

PÄÄLYSRAKENNE  
MATKA  
KALTEVUUS/  
PYÖRREYSSÄDE  
TASAUUSVIIVAN  
KORKEUS  
PAALUTUS  
KAAREVUUS  
AJORADAN  
SIVUKALTEVUUS

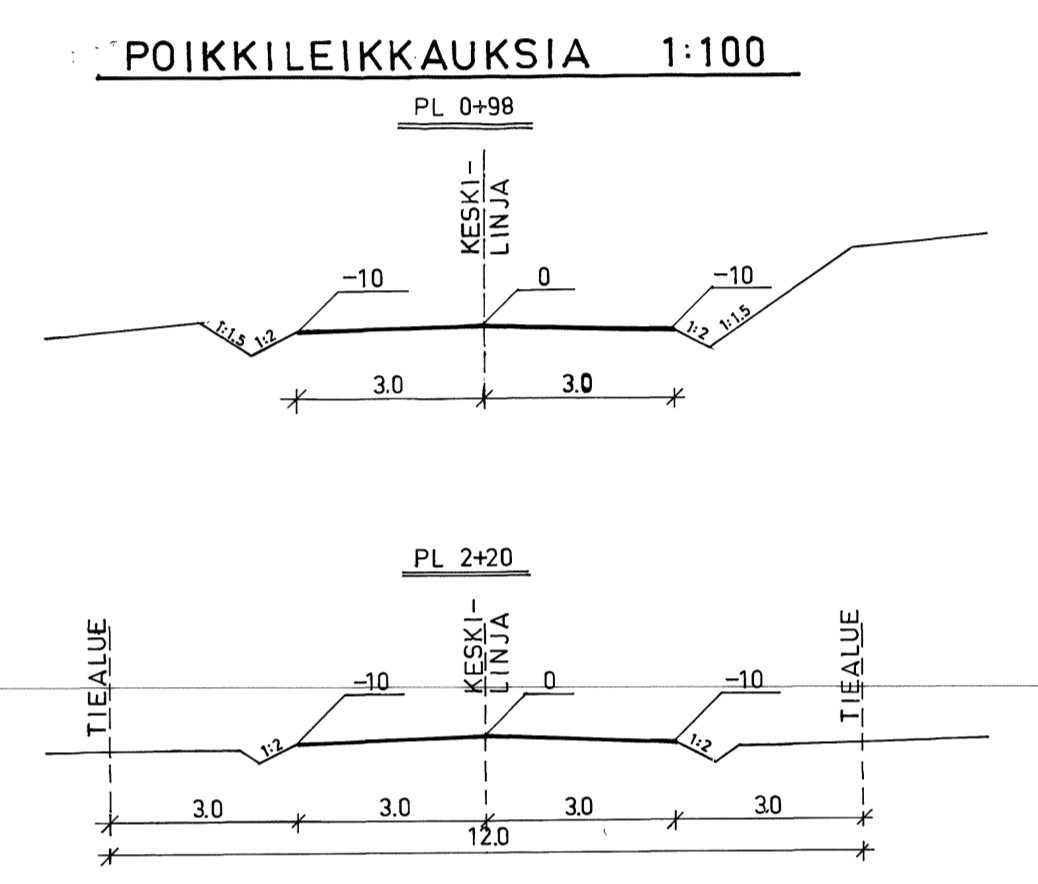

AJORADAN RAKENNEKERROKSET  
C4/4  
PÄÄLYSTE 5cm  
KANTAVA KERROS 20cm  
SÄÄKÄ KERROS 10cm  
D4/4  
PÄÄLYSTE 5cm  
KANTAVA KERROS 20cm  
ERISTYSKERROS 30cm