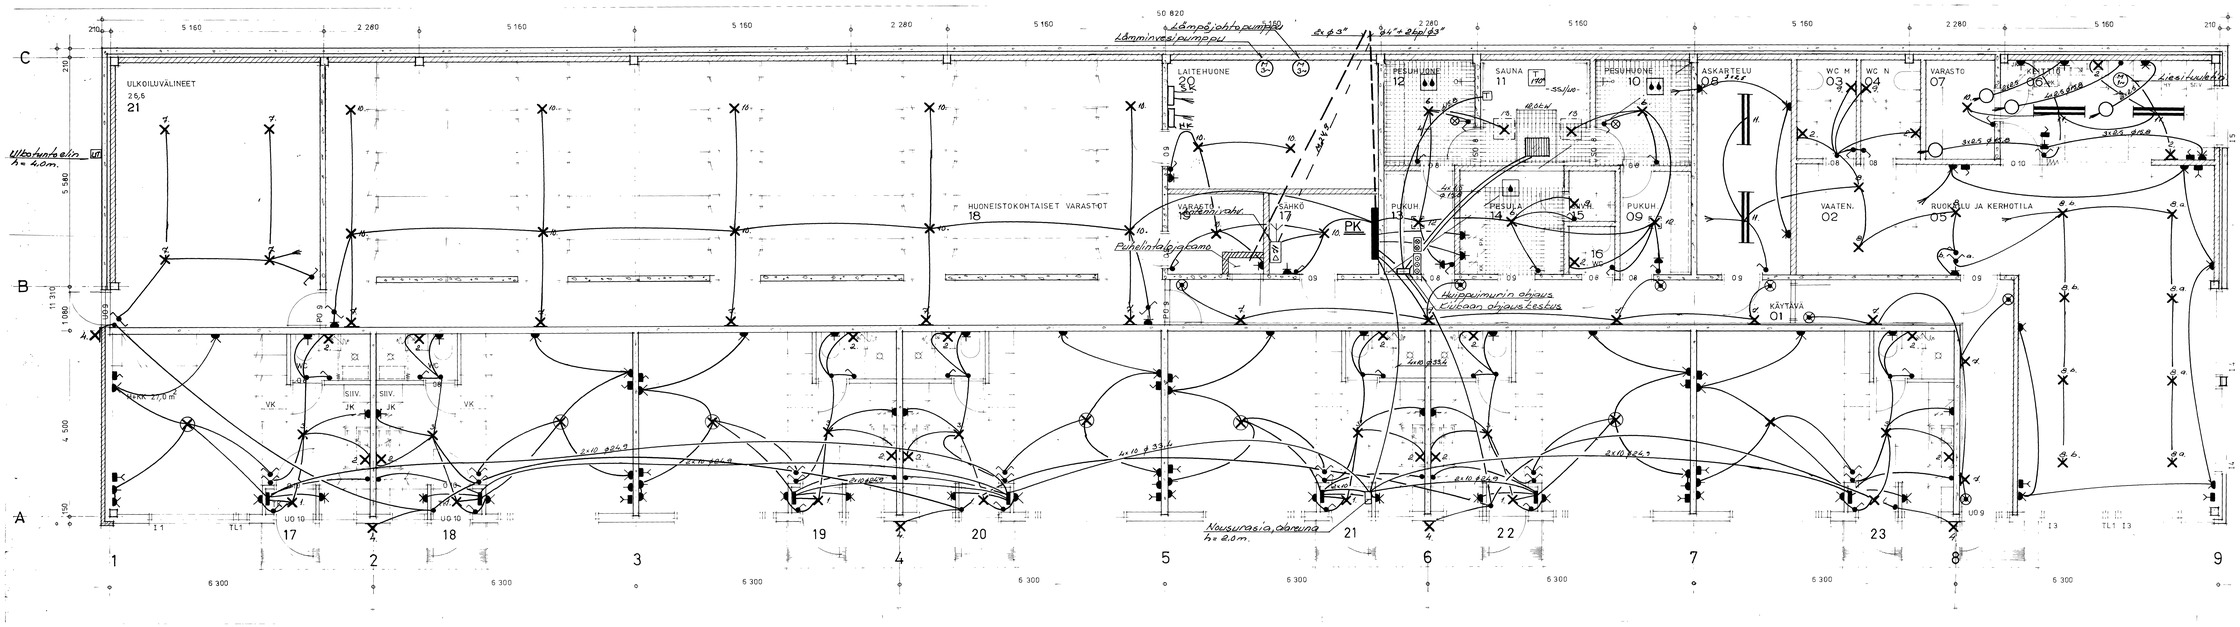

I1 2 090×1 390
I2 890×1 390
I3 1 490×1 390
I4 2 090×1 390
I 1 490× 590
TL1 290×1 390

Huom: WC:n valaisimen h=180cm (keskelle)

7424/3
26.9.74 NL

SÄHKÖPISTESIJOITUS

RUOKOLAHDEN VANHUSTENTALO	RAKENNUS B TYÖPIIRUSTUS POHJA I-KERROS
RAKENNUSSUUNNITTELUTOIMISTO PELTONEN & OIKARI HELSINGINTIE 1 IMATRA 10 Puh. 954-63388	69-007