


# RUOKOLAHTI

## Rantalinnan ranta-asemakaava

## AJANTASAKAAVA

1:2000

30.6.2017

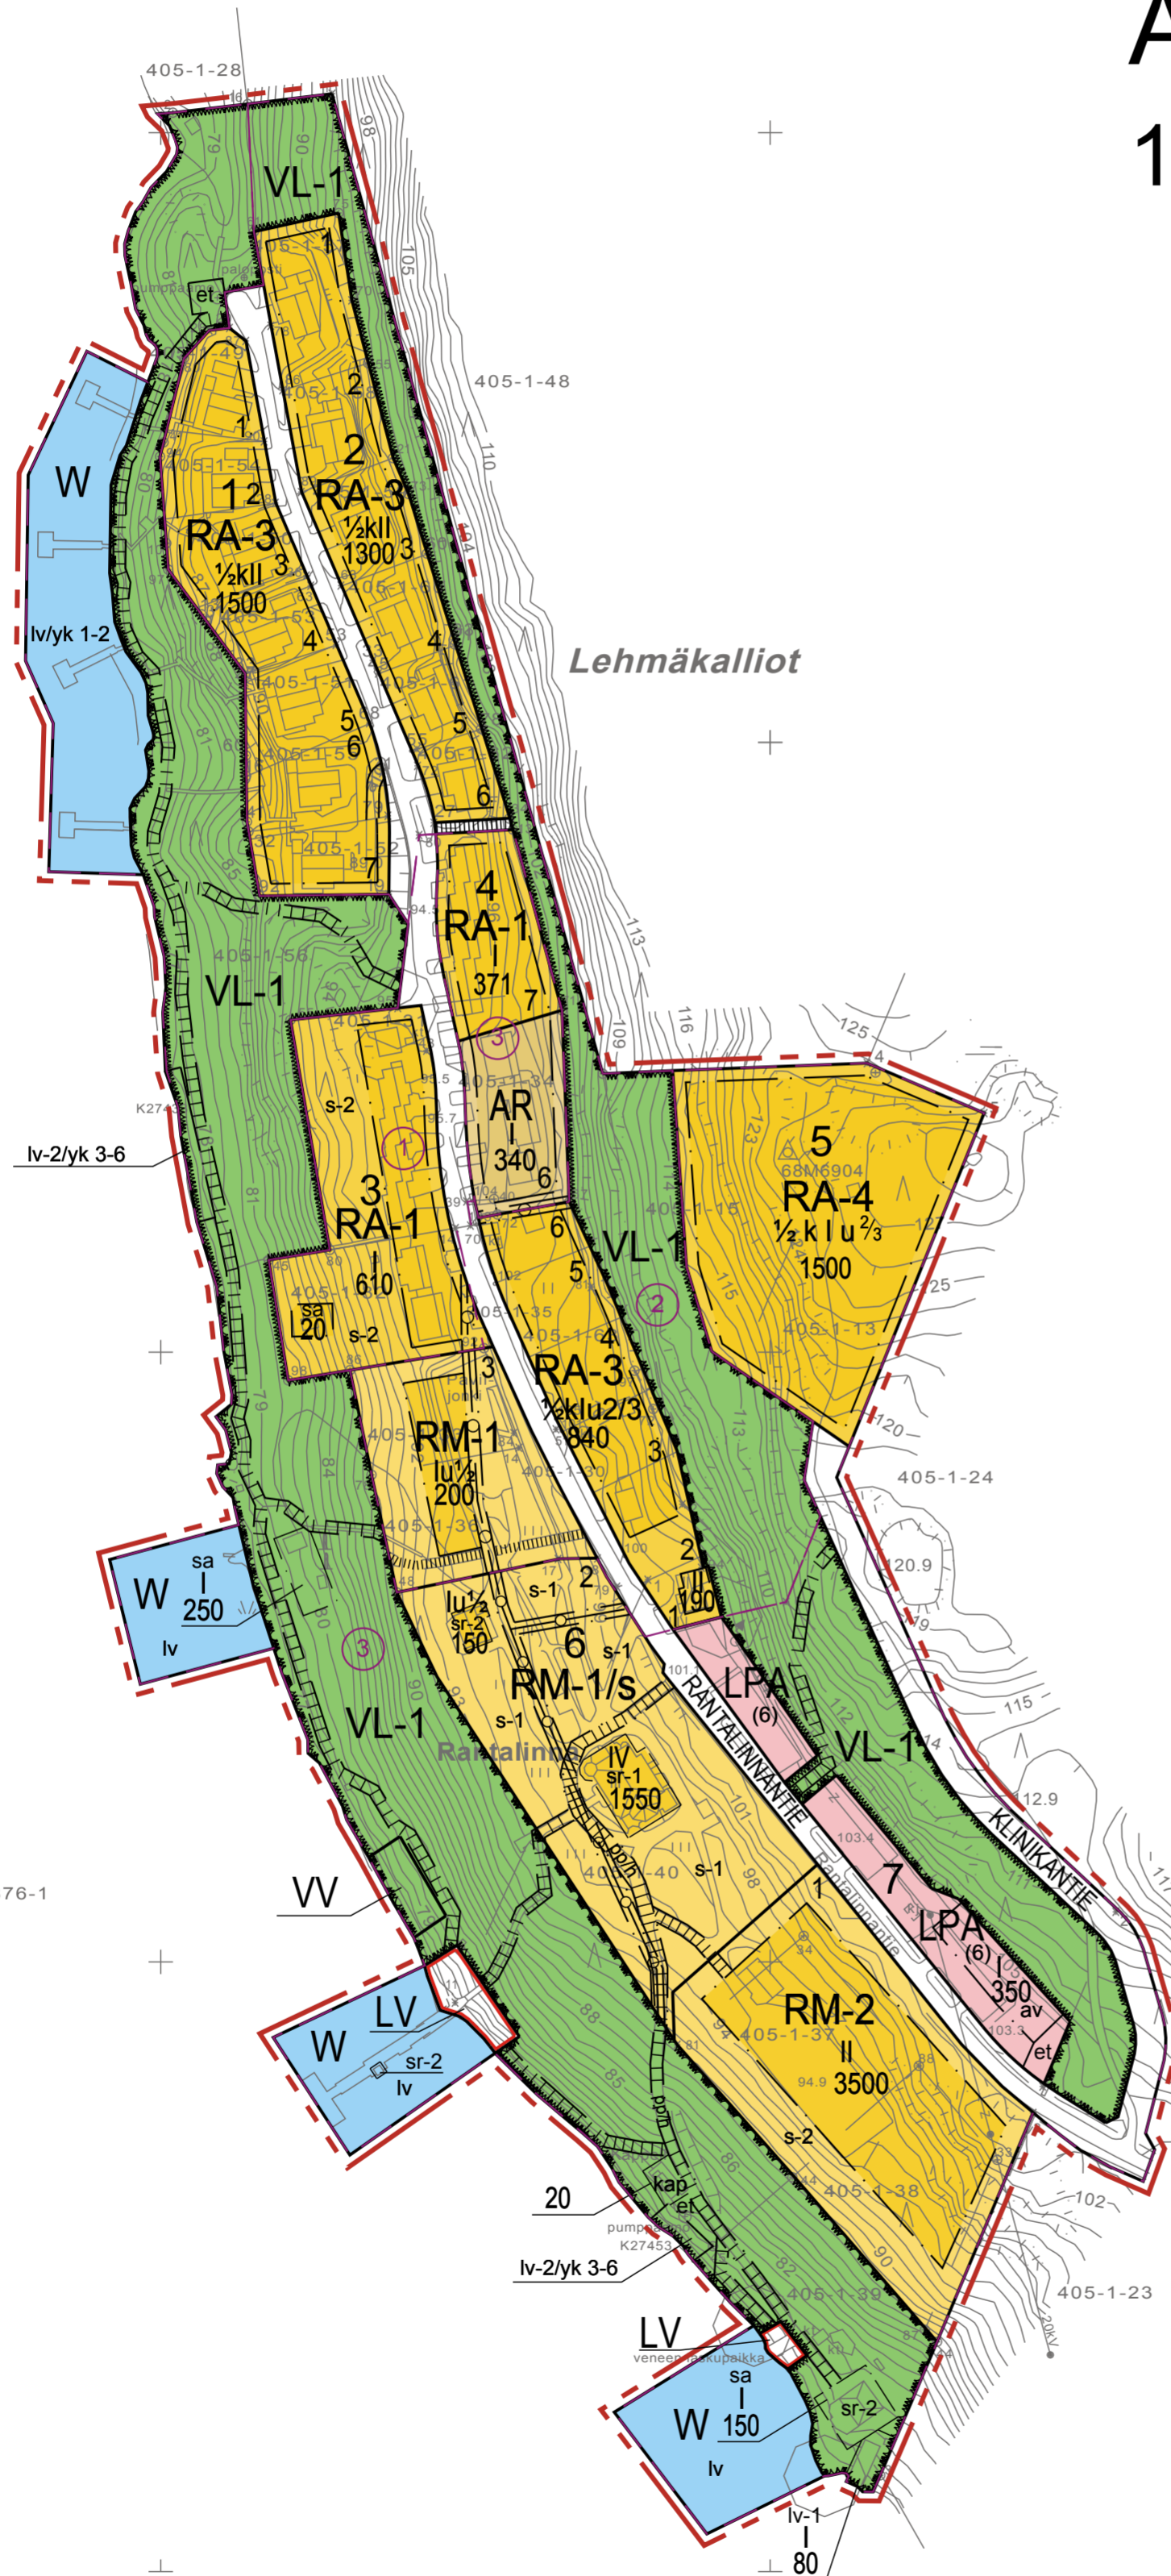

- 1 Ruokolahti  
Haloniemi  
Rantalinnan ranta-asemakaava  
korttelit: 1-7  
Kv:n hyv. 29.3.2001 § 38
- 2 Ruokolahti  
Haloniemi, Rantalinnan ranta-asemakaava ja muutos  
korttelit: 1-2, 4 (osa) ja 6-7  
Kv:n hyv. 20.4.2009 § 30  
huom. Muodostuu myös virkistys-, venevalkama-, liikenne-  
ja katualuetta.
- 3 Ruokolahti  
Haloniemi, Rantalinnan ranta-asemakaavan muutos  
korttelit: 4-7  
Kv:n hyv. 26.9.2016 § 35  
huom. Muodostuu myös lähivirkistys-, uimaranta-, vesi- ja  
katualuetta.

Asemakaavan pohjakartta 1:2000		Kartan Laatiija <b>Suuntakartta Oy Joensuu</b>	
Mittausluokka 2		0 20m 100m 200m	
Kunta	RUOKOLAHTI	Laserkeilaus	2009 Koordinaattijärjestelmä ETRS-GK29
Kylä	405	Kartoitus	2015-2016 Korkeusjärjestelmä N2000
		Kartoitusmenetelmä	Alkuperäispiirrokset k+r+p
		LASERKEILAUS JA MAASTOMITTAUS	
Maakunta	ETELÄ-KARJALA	Kartta hyväksytty	Ruokolahdella 9.3.2016 Mika Palovaara maanmittausinsinööri

