





MAANMITTAUSLAITOS

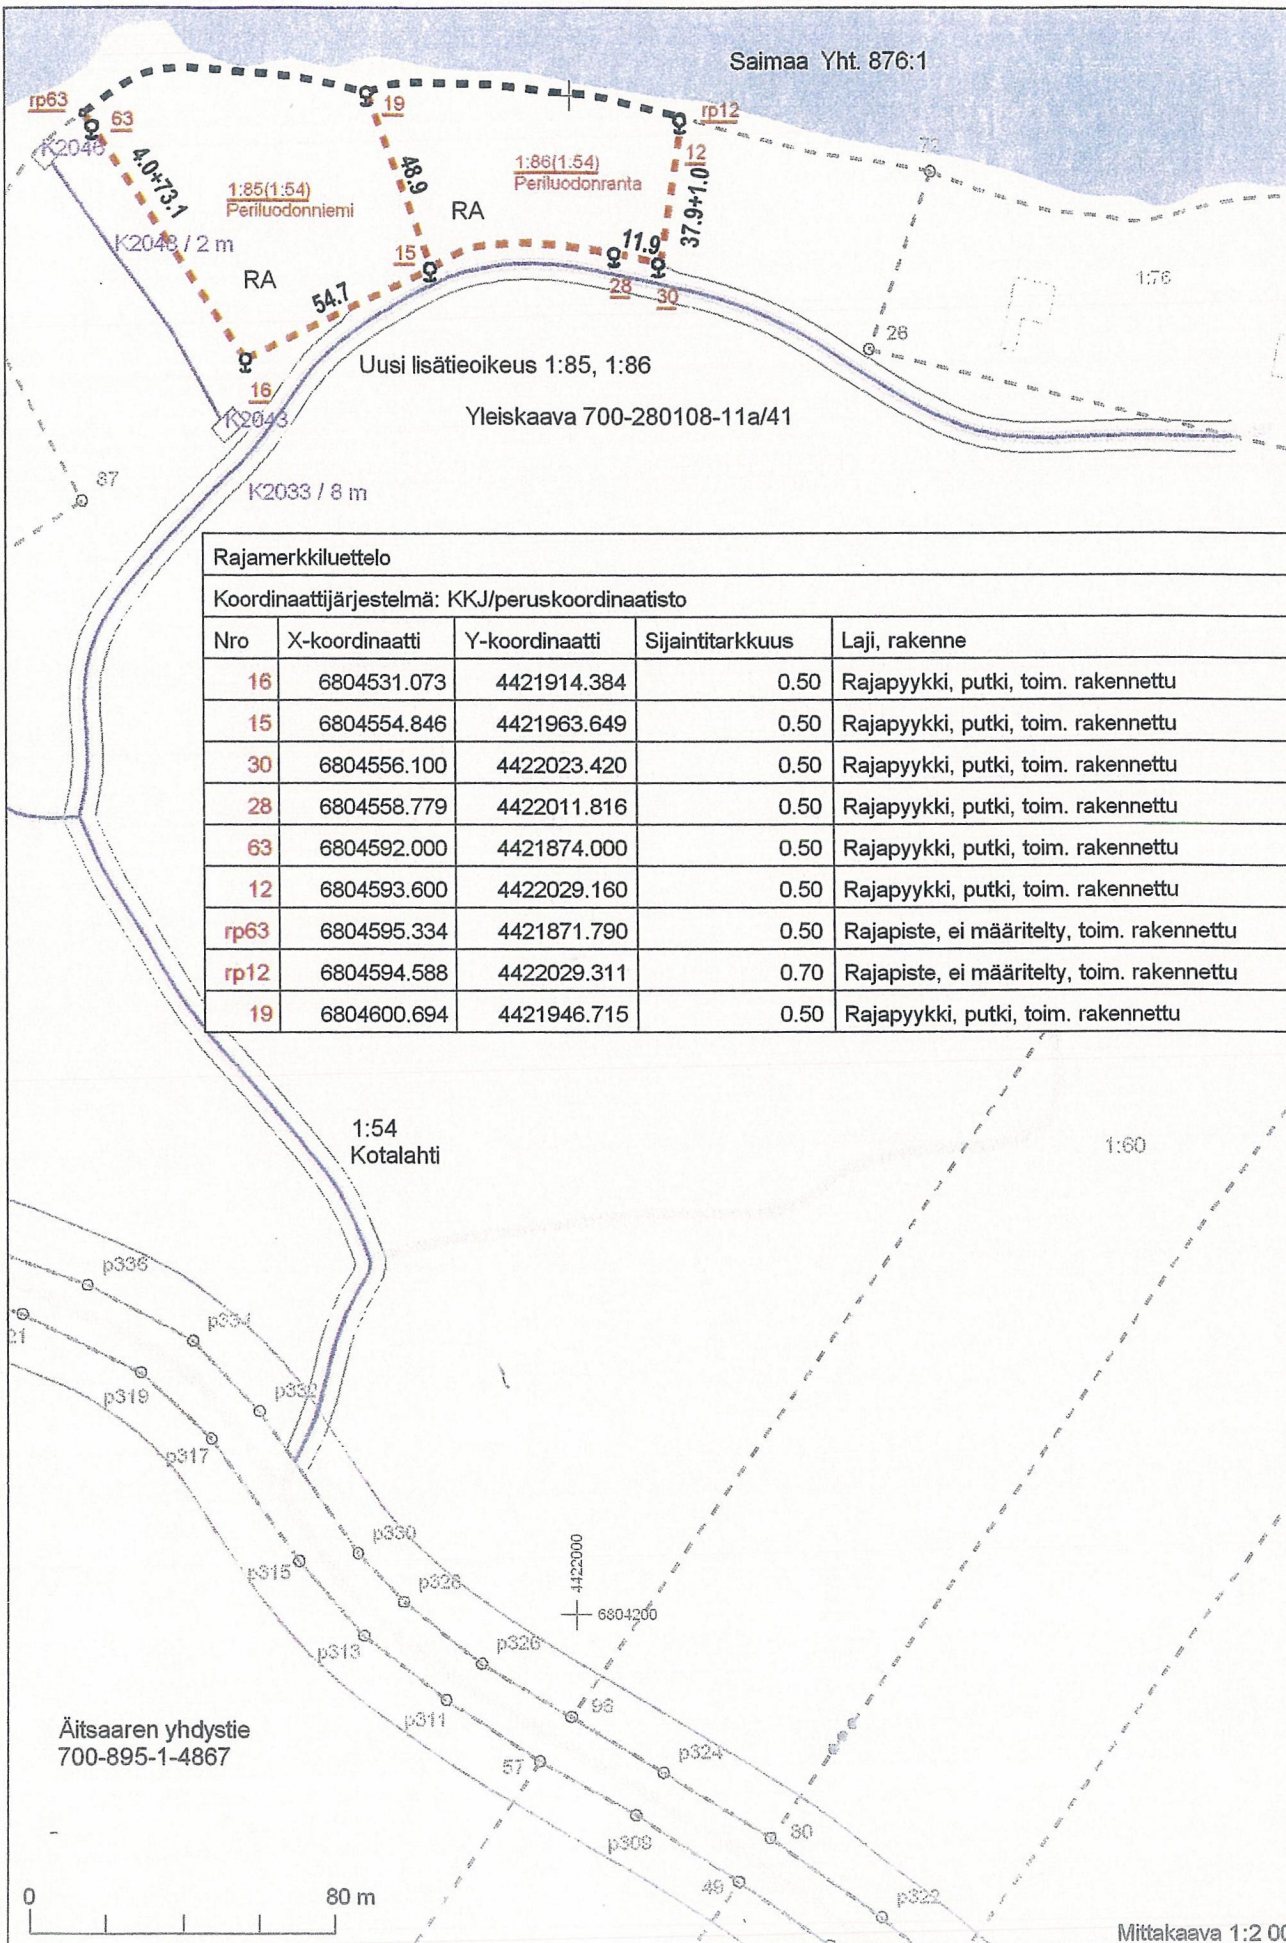

Rajamerkkiluettelo				
Koordinaattijärjestelmä: KKJ/peruskoordinaatisto				
Nro	X-koordinaatti	Y-koordinaatti	Sijaintitarkkuus	Laji, rakenne
16	6804531.073	4421914.384	0.50	Rajapyykki, putki, toim. rakennettu
15	6804554.846	4421963.649	0.50	Rajapyykki, putki, toim. rakennettu
30	6804556.100	4422023.420	0.50	Rajapyykki, putki, toim. rakennettu
28	6804558.779	4422011.816	0.50	Rajapyykki, putki, toim. rakennettu
63	6804592.000	4421874.000	0.50	Rajapyykki, putki, toim. rakennettu
12	6804593.600	4422029.160	0.50	Rajapyykki, putki, toim. rakennettu
rp63	6804595.334	4421871.790	0.50	Rajapiste, ei määritelty, toim. rakennettu
rp12	6804594.588	4422029.311	0.70	Rajapiste, ei määritelty, toim. rakennettu
19	6804600.694	4421946.715	0.50	Rajapyykki, putki, toim. rakennettu

Äitsaaren yhdistie
700-895-1-4867

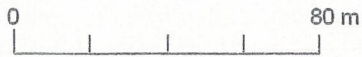

Mittakaava 1:2 000

Koordinaattijärjestelmä: KKJ/peruskoordinaatisto