


16450
30
6420
150
3140
160
6020
270
1900

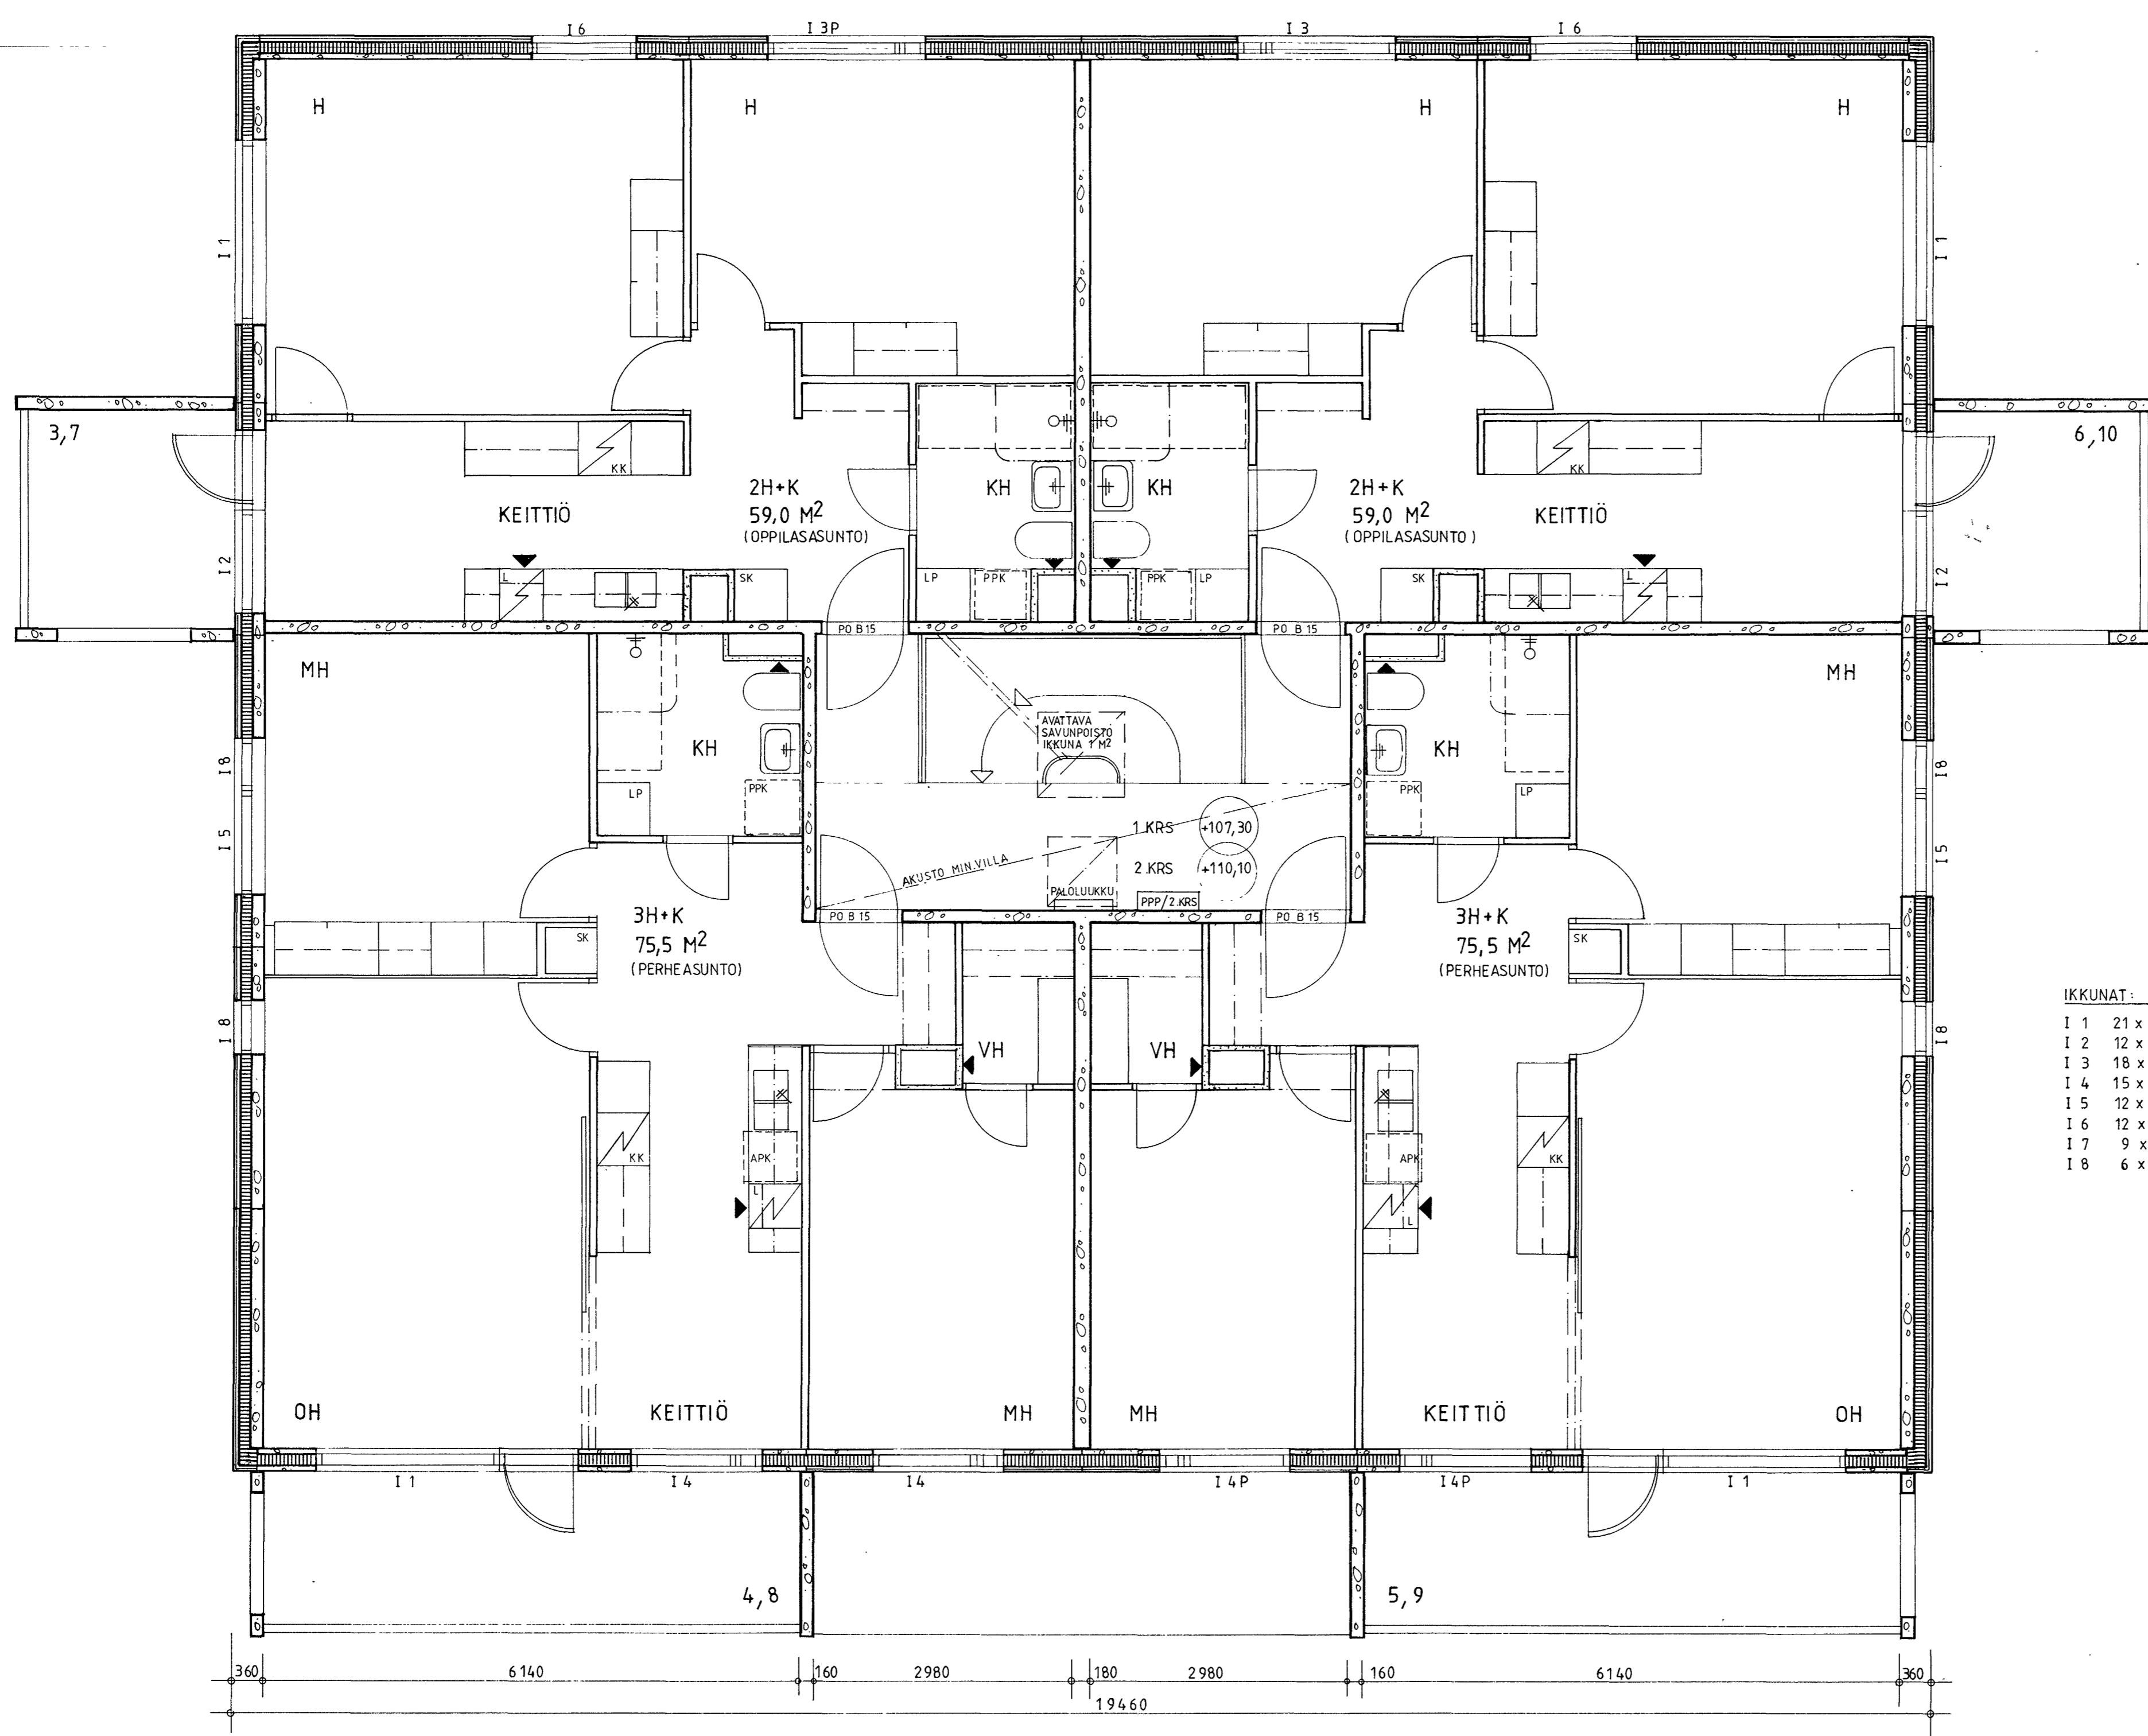

- IKKUNAT:
- I 1 21 x 14
 - I 2 12 x 14
 - I 3 18 x 12
 - I 4 15 x 12
 - I 5 12 x 12
 - I 6 12 x 6
 - I 7 9 x 6
 - I 8 6 x 6

Jakelupäiväys	1.2.84	6.2.84	8.2.84	15.2.84	21.2.84	12.3	17.4		
Rakennuttaja									
Urakoitsija	X	X	X		2C	3C	3D		
Konstruktööri	X	X		1M					
LVI-suunn.	X	X			1C				
Sähkösuun.	X	X							
Rak.tark.						3D			

K-osakylä	korttelitila	lonttu/Rn:o	muutospäiväys
80	1		A
UUDISRAKENNUS		PÄÄPIIRUSTUS	B
AS OY RUOKOLAHDEN KIVIRANTA		POHJA 1:50	C
KALLIOKUJA, RUOKOLAHTI		1. JA 2. KRS	D
			E
arkkitehtitoimisto ossi andersson ja kari toppila ky			
KAUPPALANKATU 12 B 8 45100 KOVOLA 10 PUH. 851-18100		ark	suunnittelija
KOUVOLASSA 20.02.1984		915 6/03	piirtäjä